



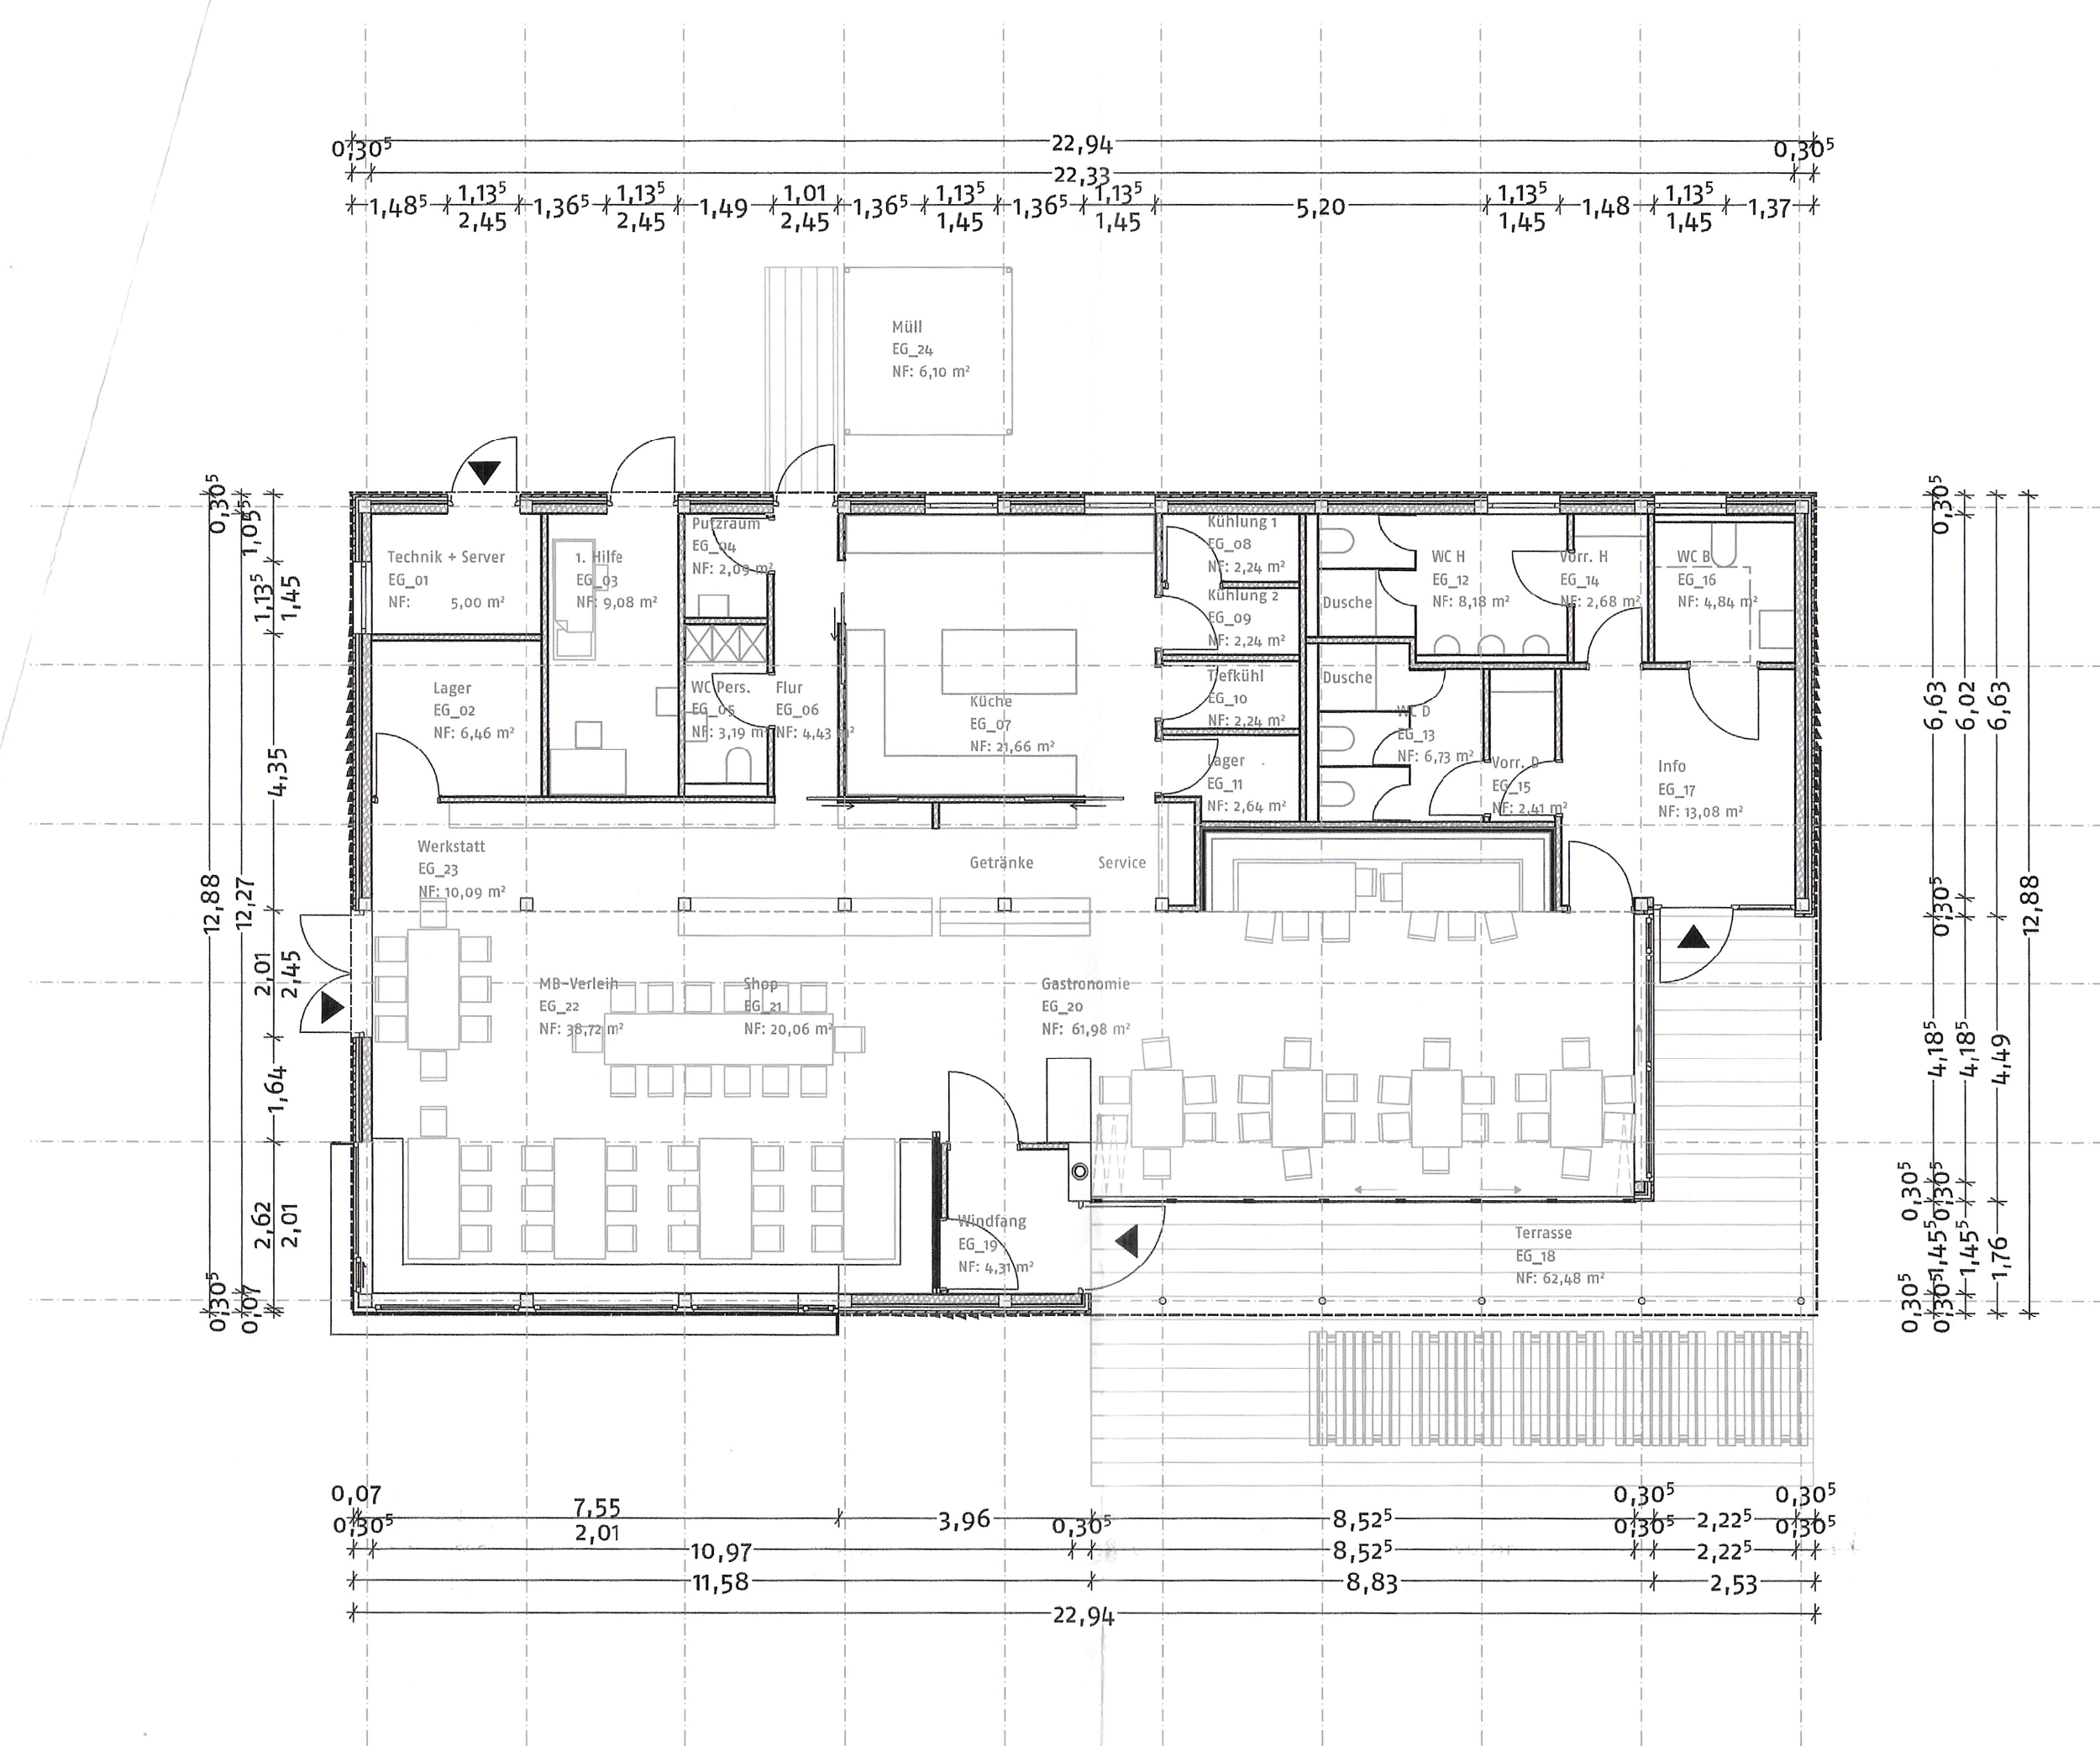


Grundriss




Ansicht Süd

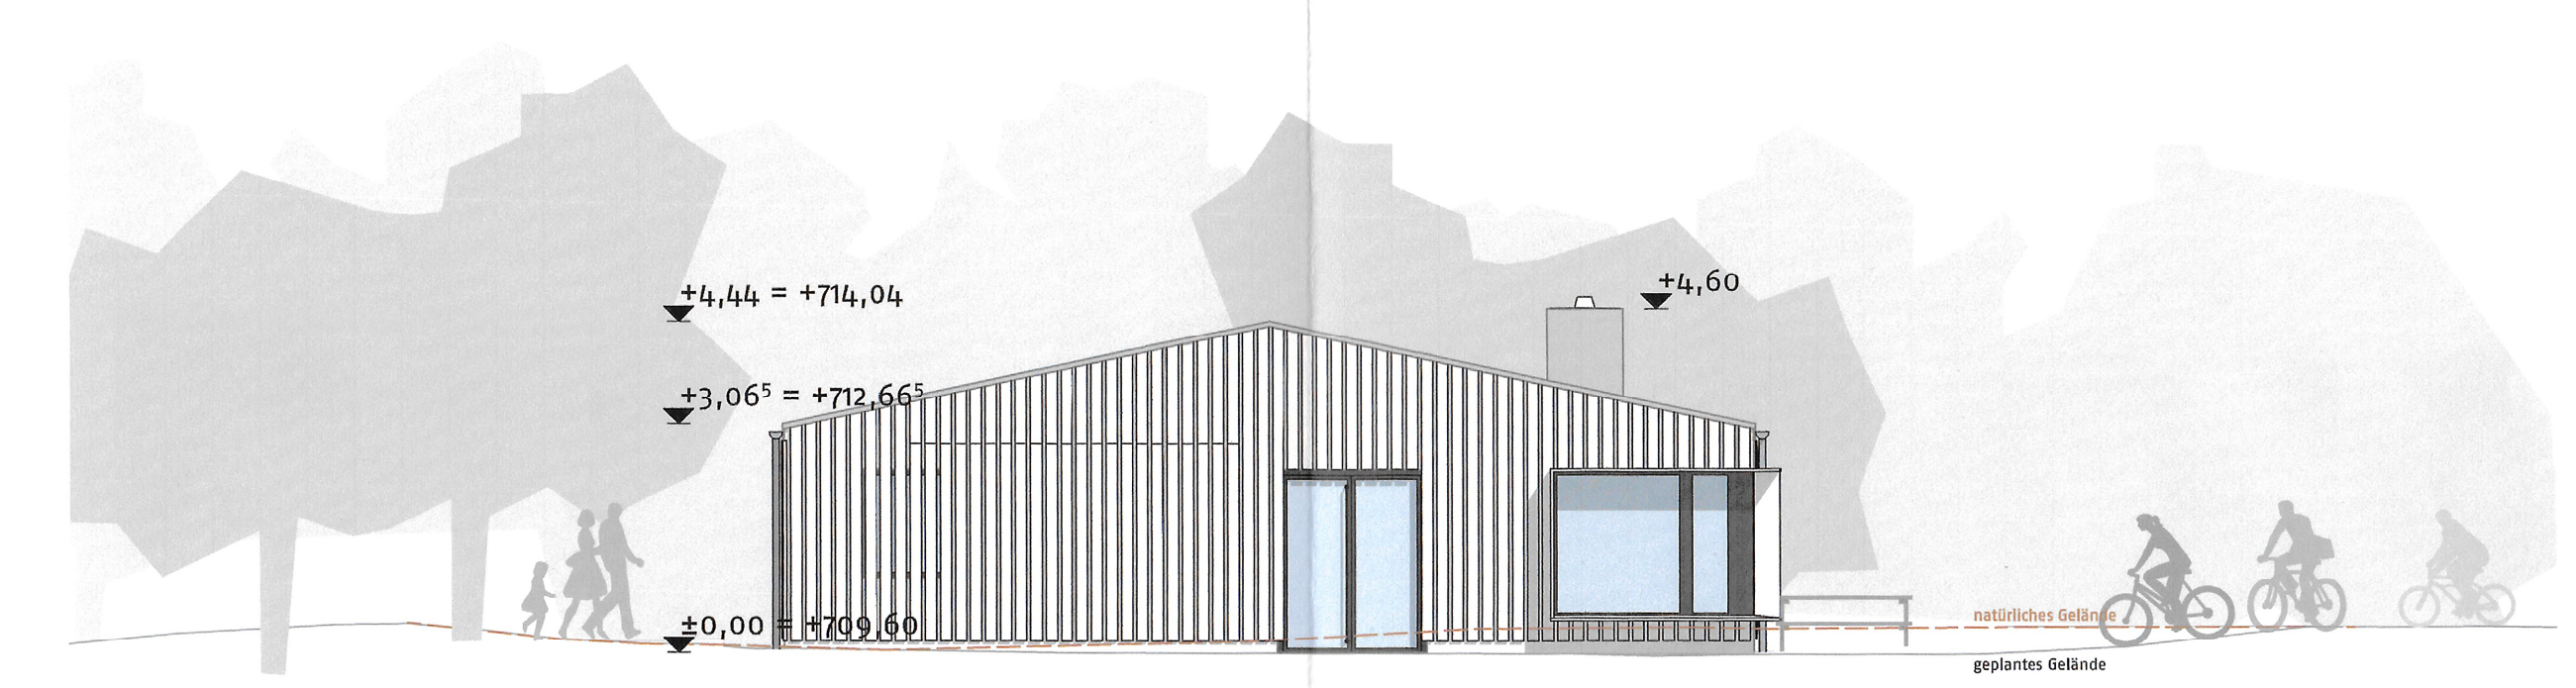


Ansicht West

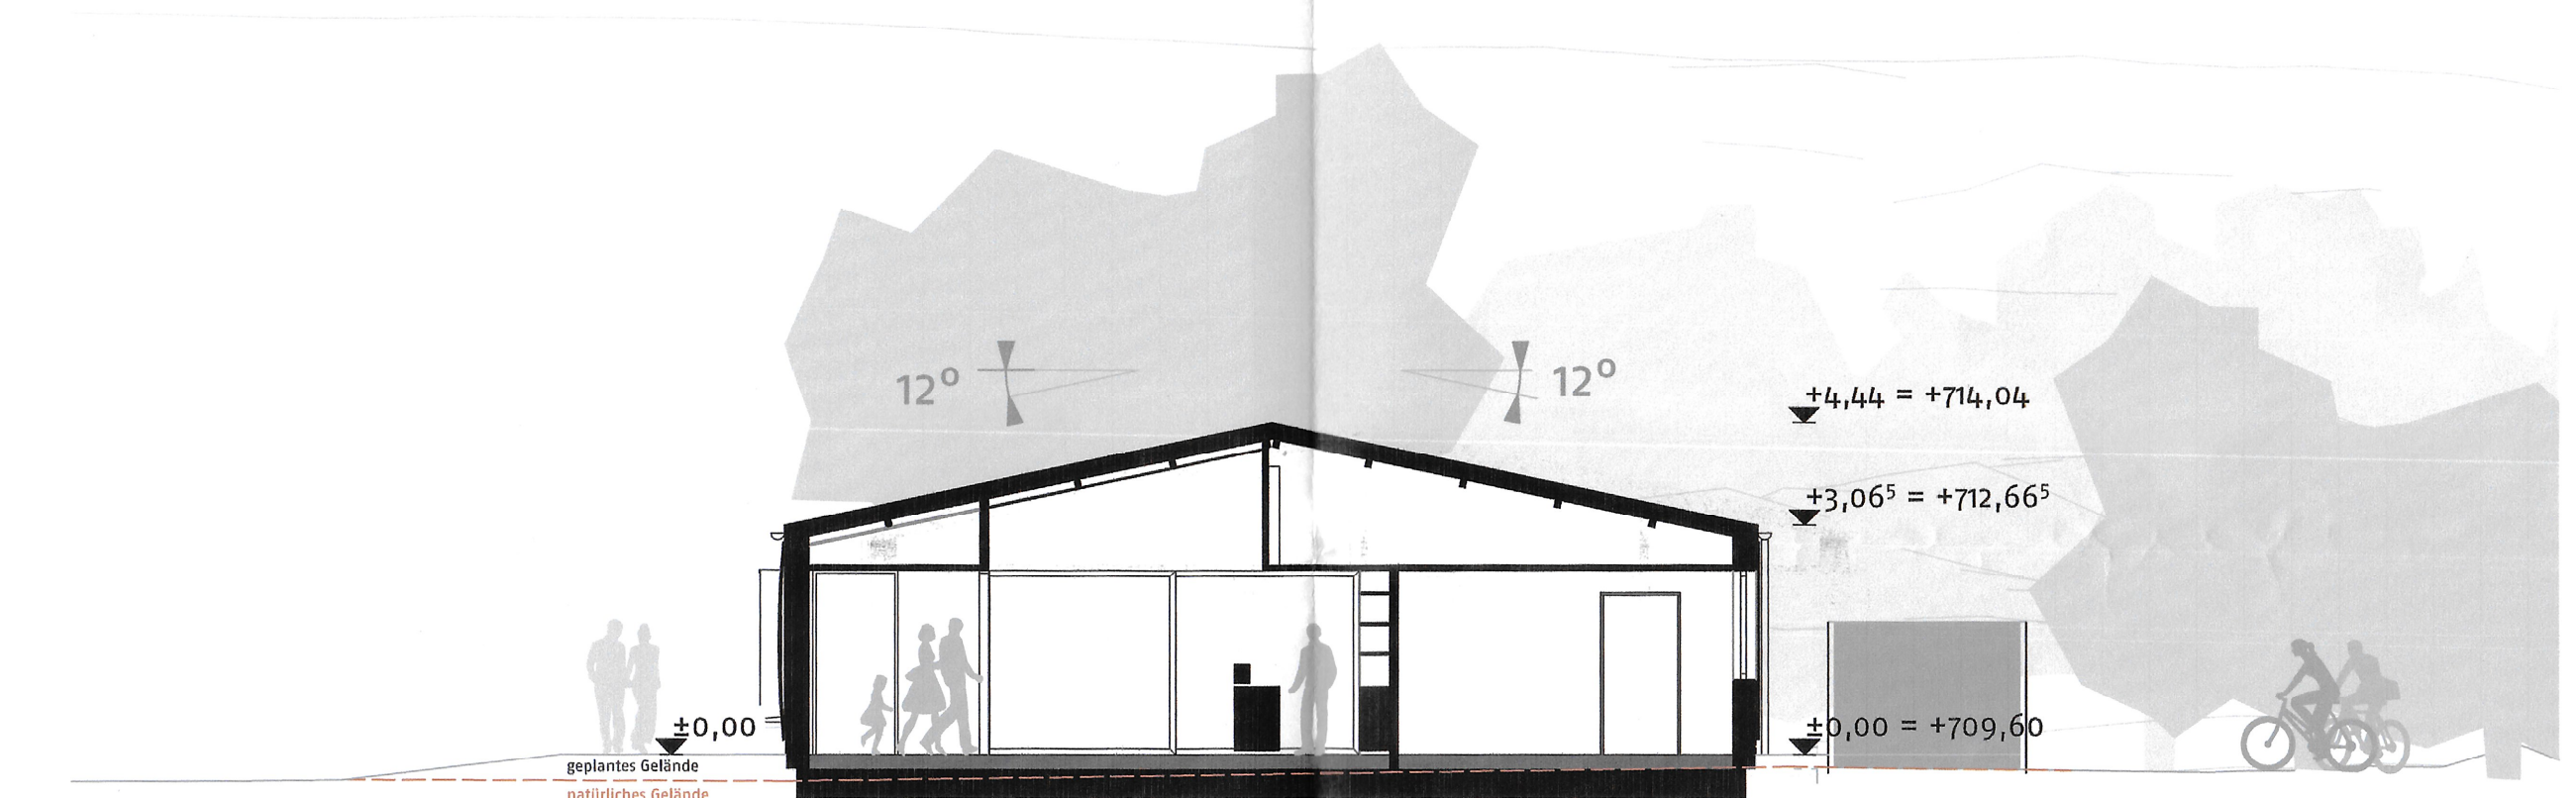


Querschnitt

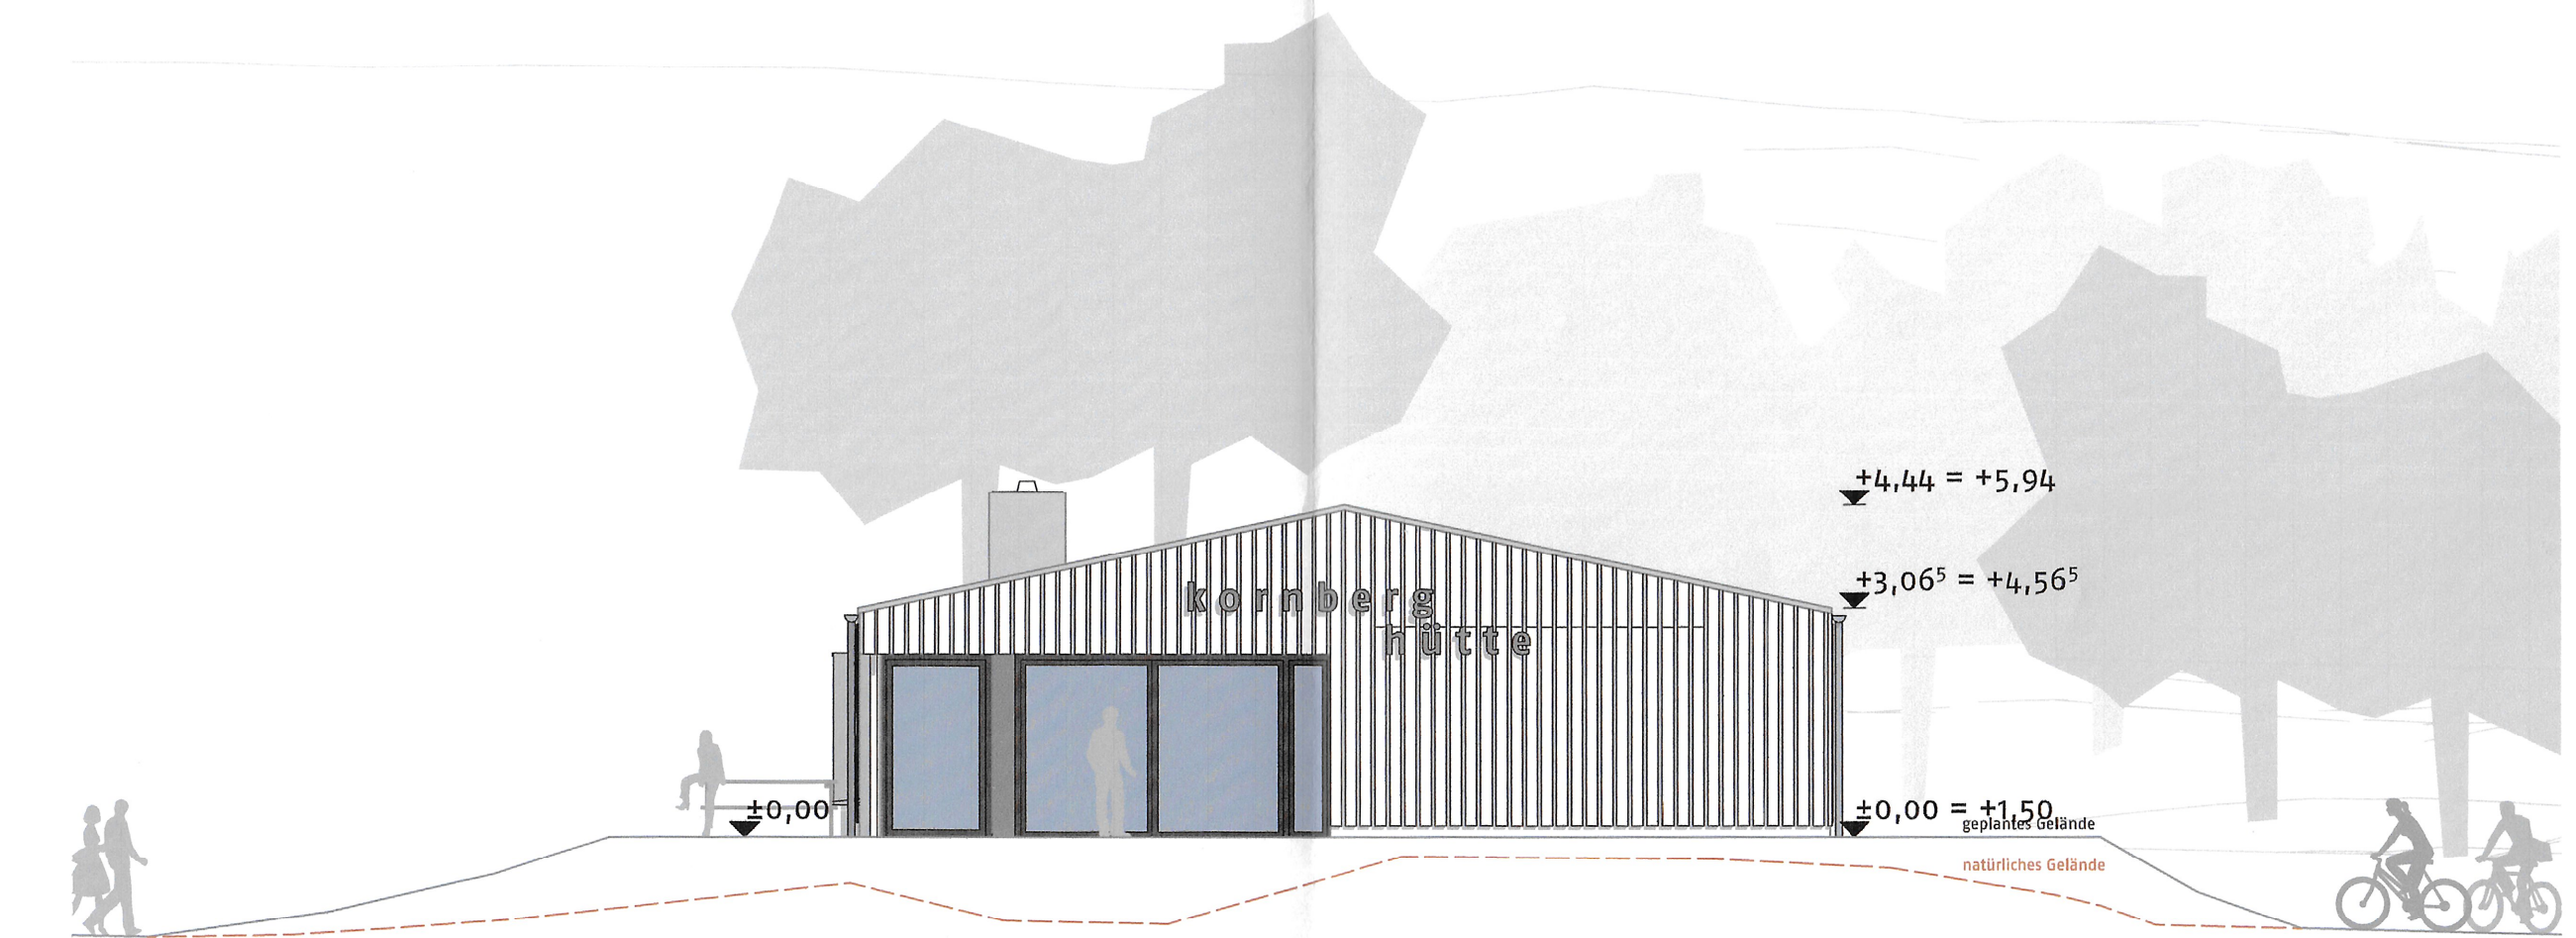


Ansicht Ost

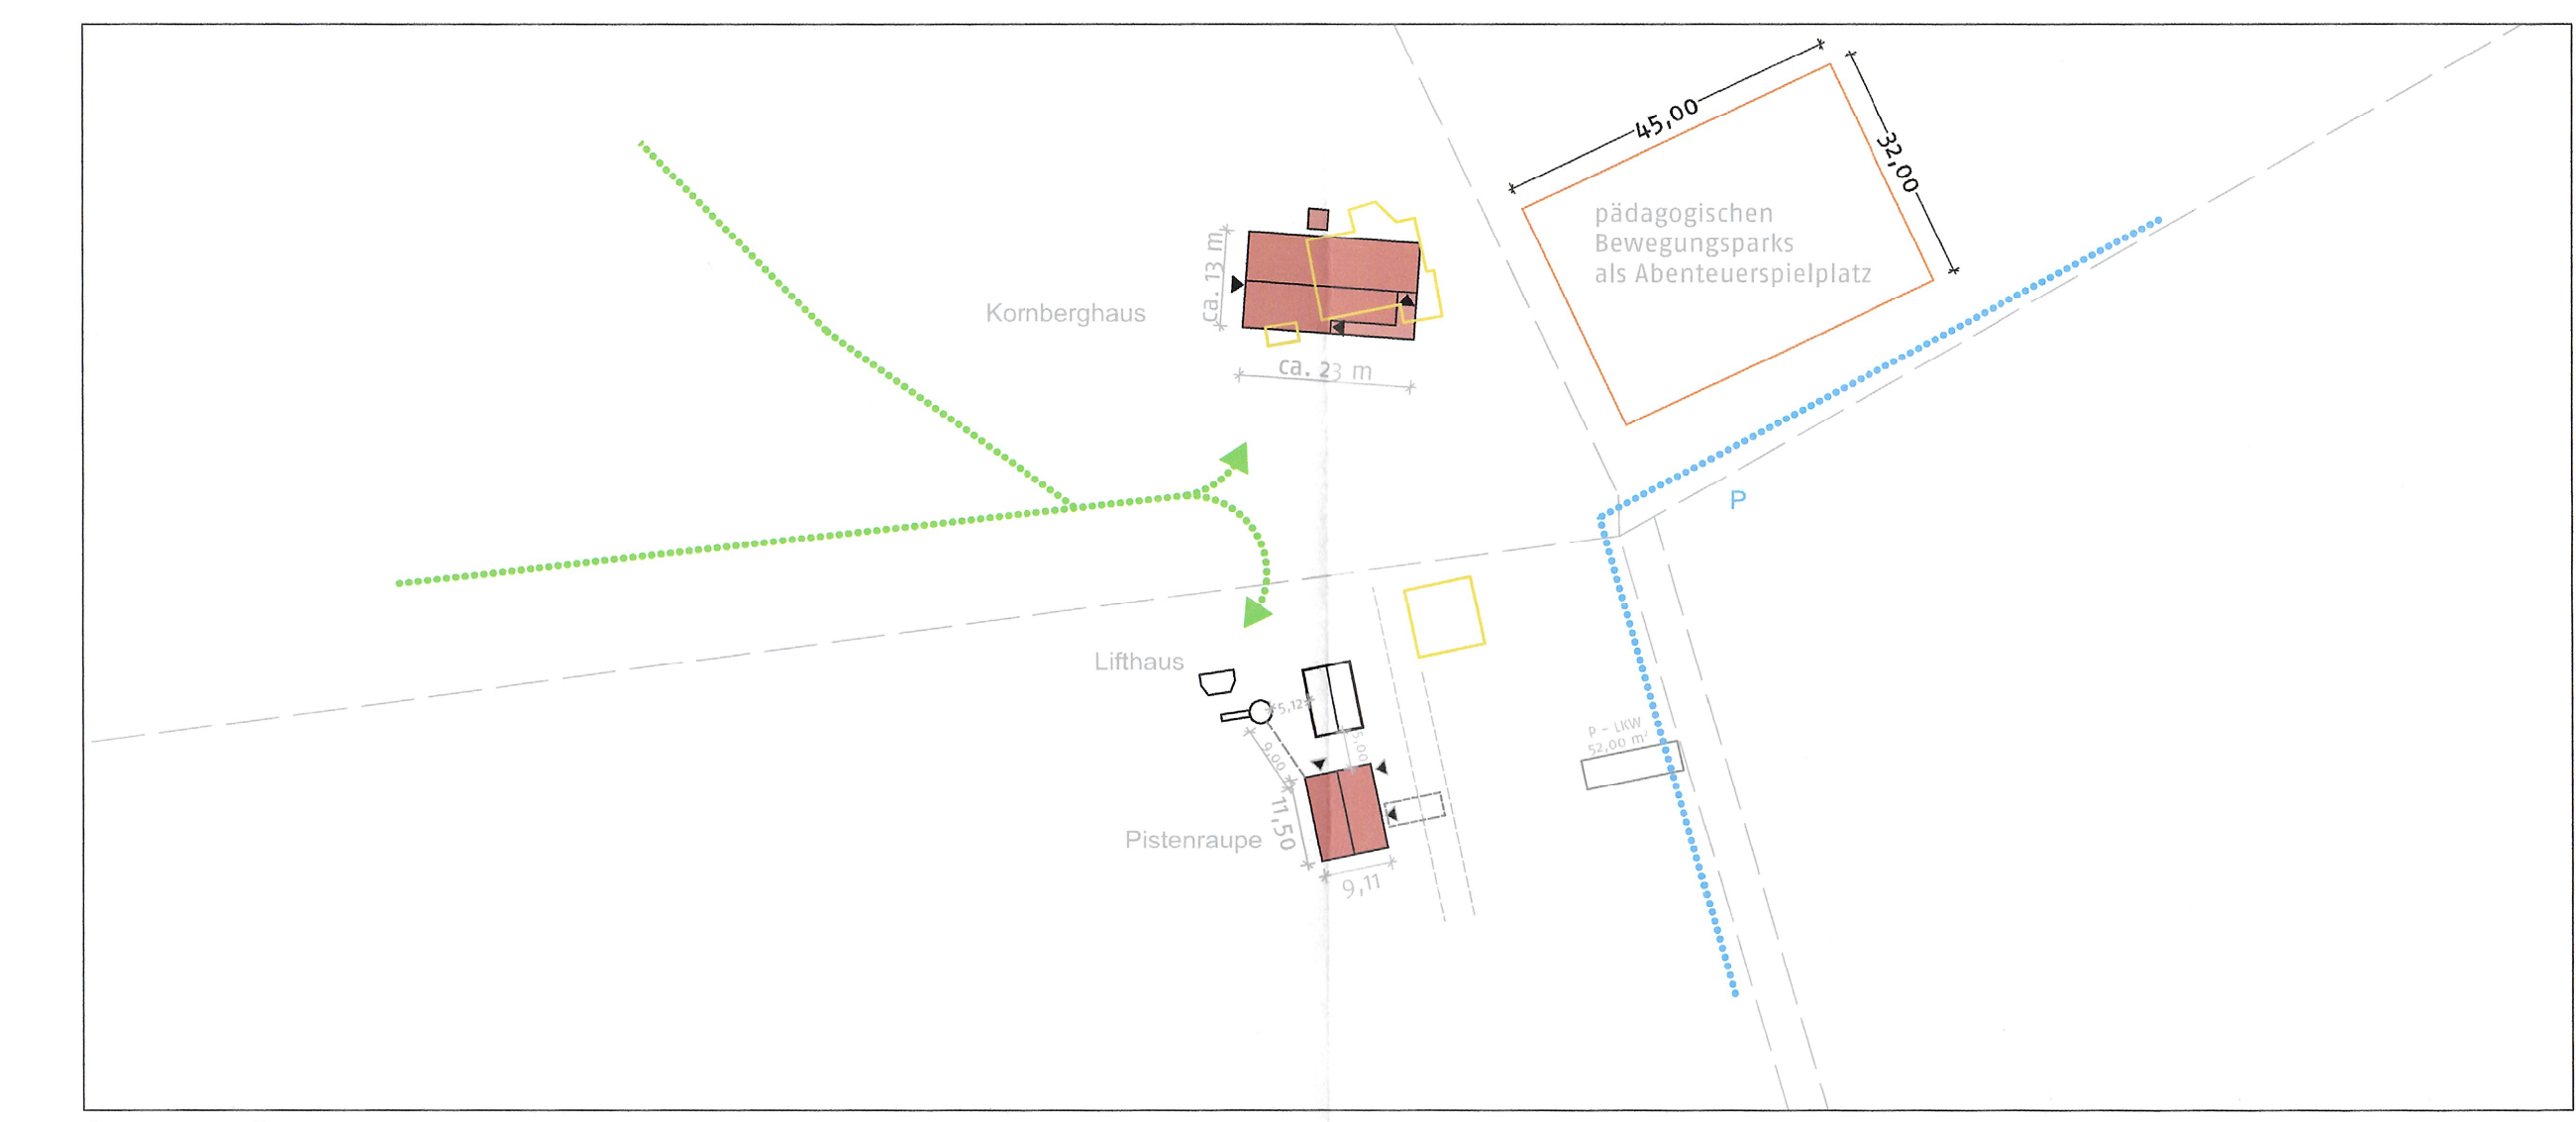

Lageplan

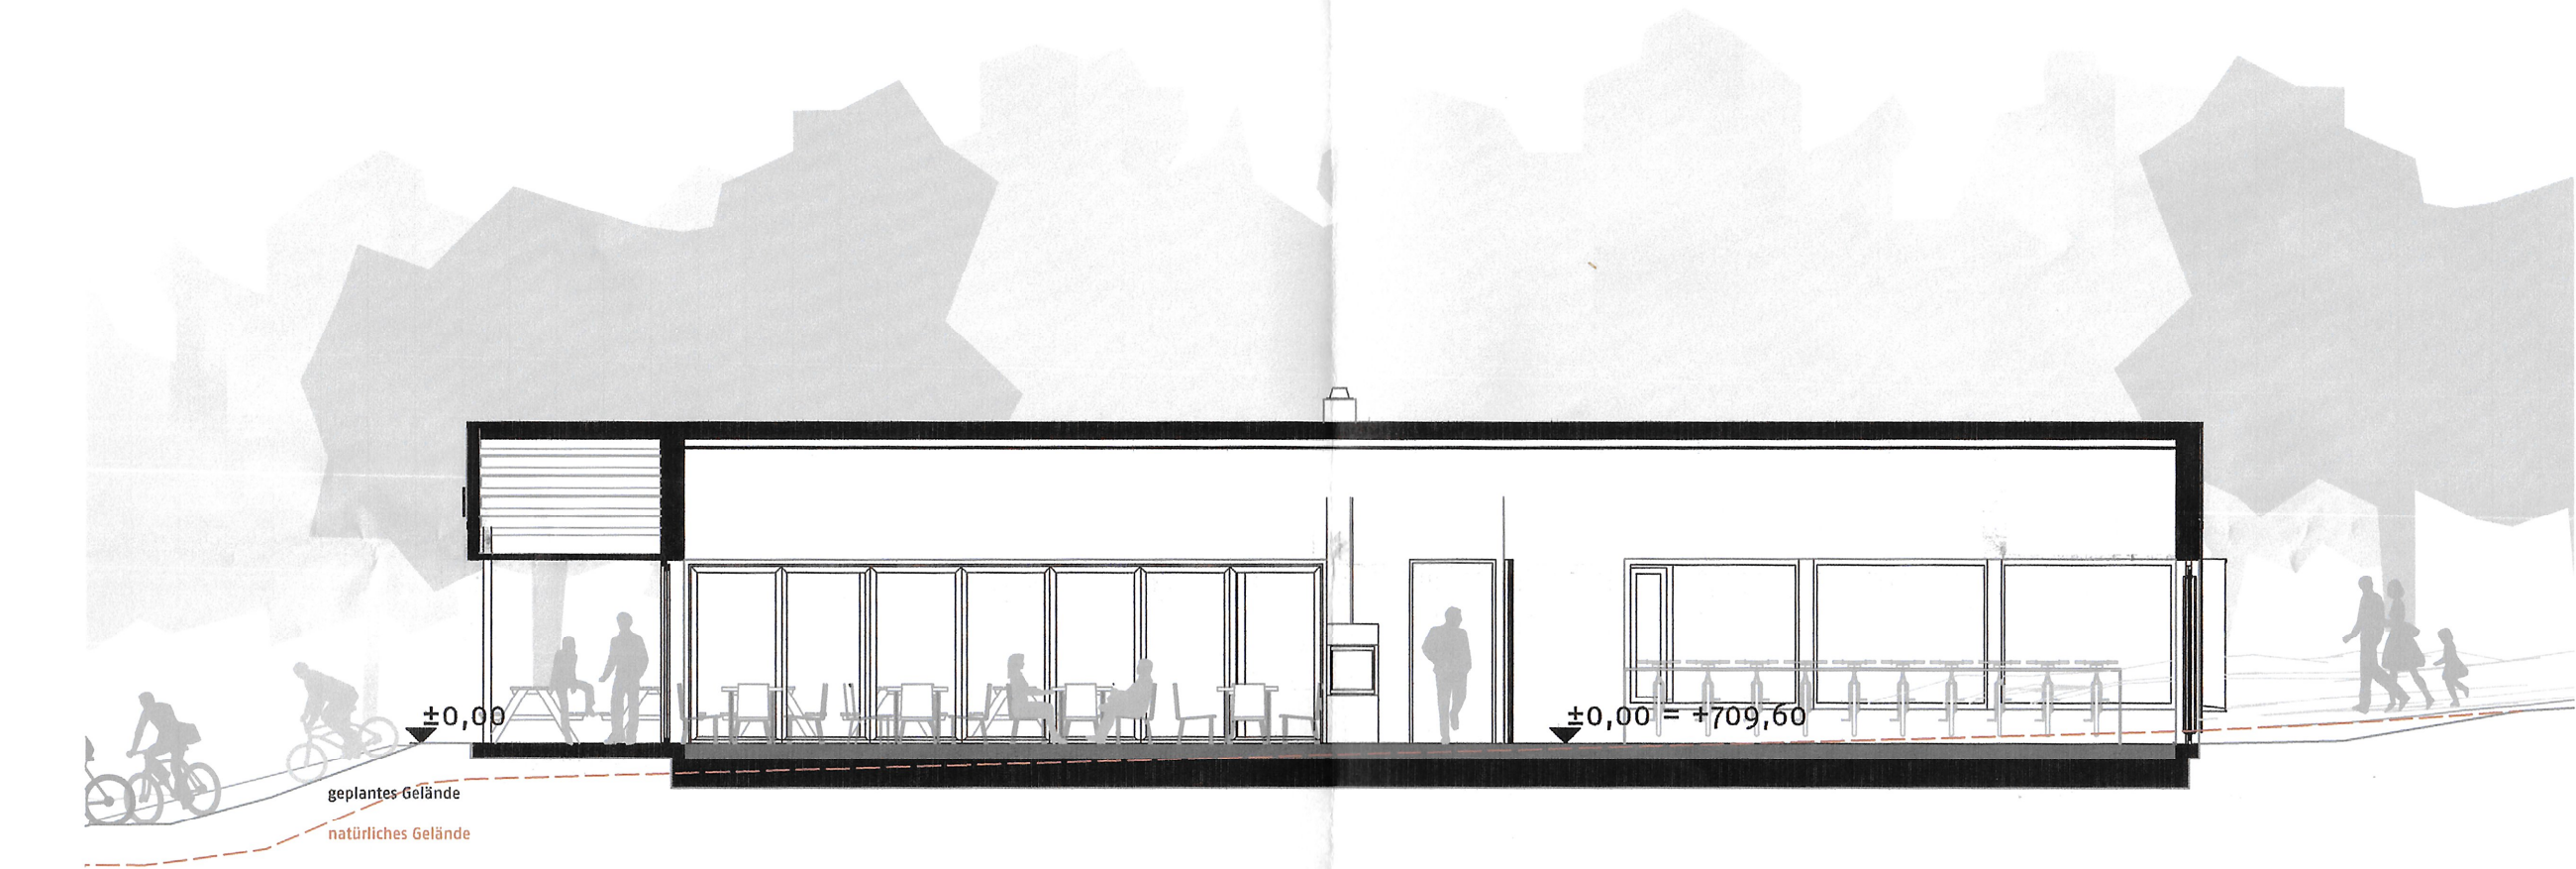

Längsschnitt

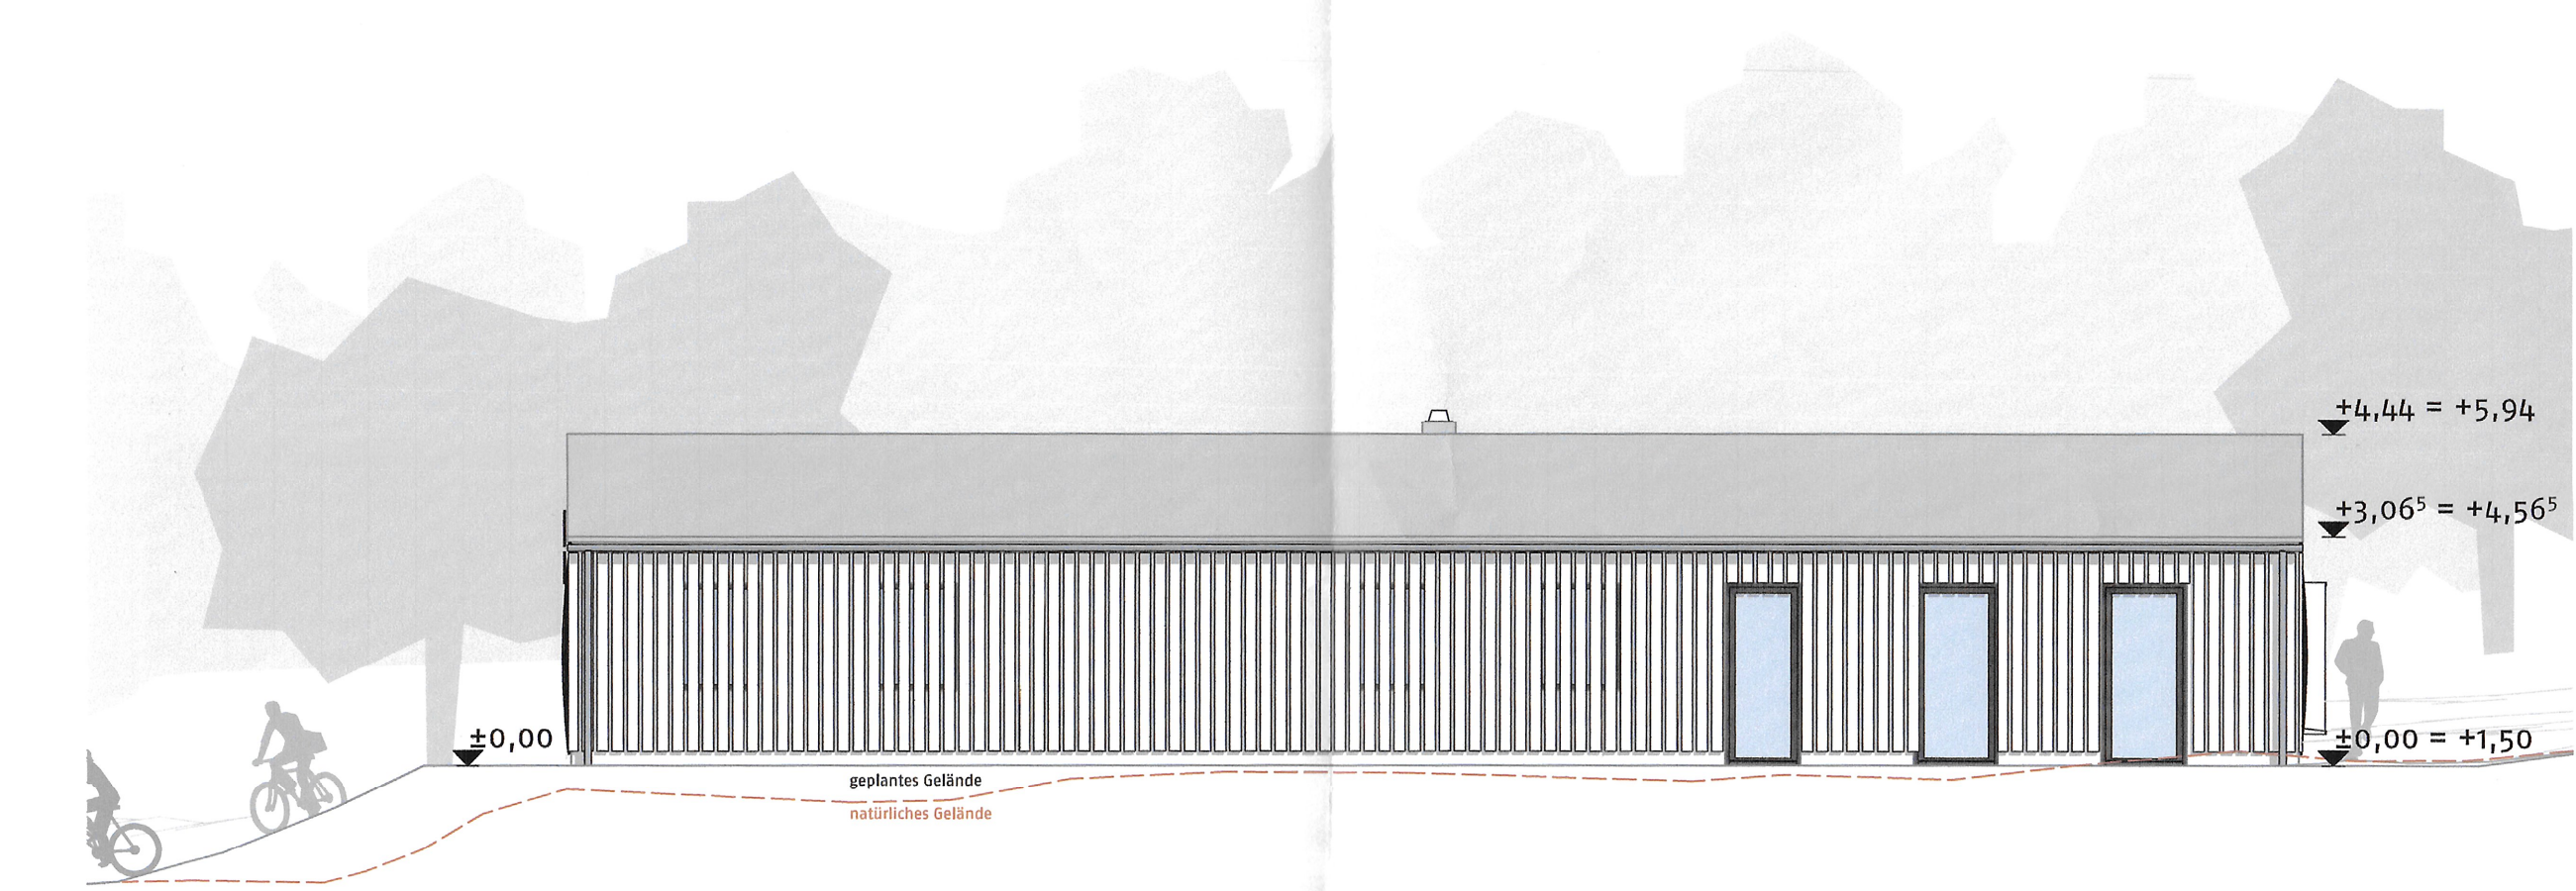

Ansicht Nord

FLURNUMMER 63

BAUHERR
Zweckverband Naherholungs- und
Tourismusgebiet Großer Kornberg

Unterschrift
[Signature]

FLURNUMMER 1, 21, 31, 32

Unterschrift
[Signature]

Freistaat Bayern (Forstverwaltung)
Bayerische Staatsforsten
Landrat

Freistaat Bayern (Forstverwaltung)
Bayerische Staatsforsten
Landrat

BAUVERFAHREN
ARCHITEKTEN STADTPLANER

STÄDTBAU
ENTWURF
KONSTRUKTION
DENKMALPFLEGE

Peter Kuchenreuther
Dipl. Ing. Univ.
Architekt BDA Stadtplaner
Markt 12-14
95615 Marktredwitz

Telefon 09231-8799-97
Telefax 09231-8799-98

mail@kuchenreuther-architekt.de
www.kuchenreuther-architekt.de

BAUHERR
Zweckverband Naherholungs- und
Tourismusgebiet Großer Kornberg

BAUVORHABEN
2018-36_Kornberg-MB-Park

BEZEICHNUNG
Genehmigung
Gez./ Datum / Name
11.04.2019 ss

PLANNUMMER
2018-36
04.1 Genehmigungspl_Kornberghaus
MASSSTAB
1:100, 1:1000