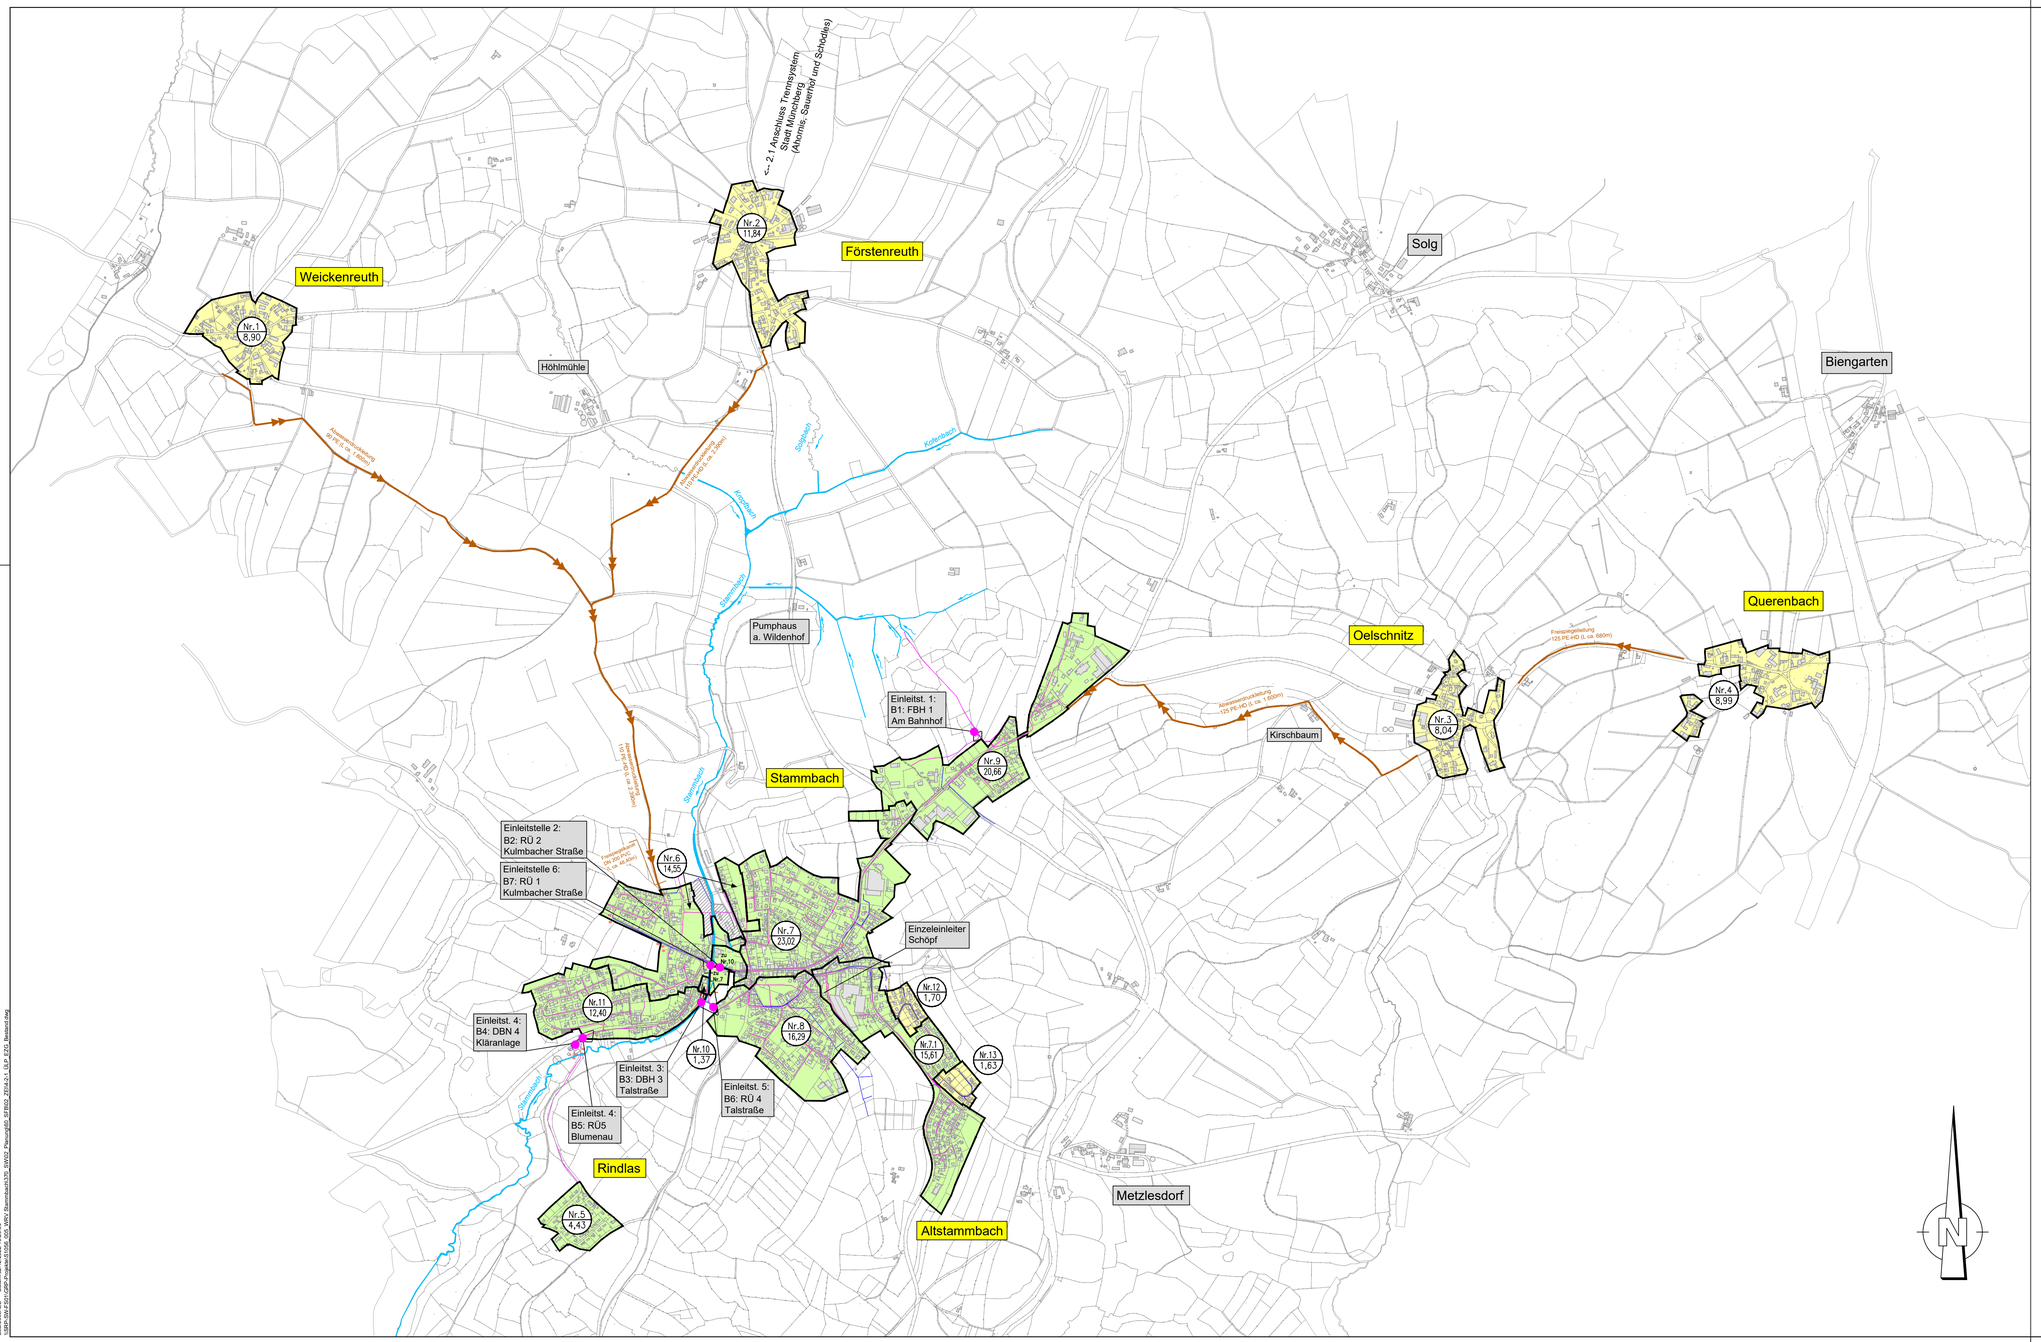

ZEICHENERKLÄRUNG

Kanalnetz:

	Mischwasser
	Regenwasser
	Schmutzwasser
	Mischwasserentlastungsbauwerk mit Bezeichnung und Einleitungsstelle

Einzug

	Einzugsbestandsfläche- Mischsystem
	Einzugsbestandsfläche- Trennsystem
Nr.1 5,00	Einzugsgebiet mit Nr. und Gesamtfläche
	Einzugsfläche direkte Einleitung ins Gewässer

Quelle: Flächennutzungsplan / ivs-kronach / 29.09.2021
Höhenbezug: DHHN2016 (NHN, Status 170, EPSG: 7837)
Koordinatensystem: DHDN Gauß-Krüger - Zone 4

Nr.	Änderungen	geändert am	Name	geprüft am	Name

Vorhaben: Antrag auf gehobene wasserrechtliche Erlaubnis zur Einleitung von entlastetem Mischwasser aus den Mischwasserbehandlungsanlagen

Vorhabenträger: Gemeindewerke Stammbach
Landkreis: Hof

Proj.-Nr.	S1056_005
Anl.-Nr.	4
Plan-Nr.	2.1
Bearb.	David Nicklaus, M.Sc.

Maßstab: 1 : 10.000
0,50 m²

Schmutzfrachtberechnung
Übersichtslageplan
Einzugsgebiete - Bestand

	Datum	Name
entw.	Dez 22	Nicklaus
gez.	Dez 22	Burger
gepr.	Dez 22	Nicklaus

Vorhabenträger:
Gemeindewerke Stammbach
Rathausstr. 7
95236 Stammbach

(Datum) (Unterschrift)

Entwurfsverfasser:
SRP Schneider + Partner
09.12.2022 i.V. Ch. Berger
(Datum) (Unterschrift)

Layout:Übersichtslageplan 10.000
Datum: 09.12.2022 13:09:10
GSKB-WVER:P:\GSKB-Projekte\S1056_005_WWV Stammbach\35_SWVER_Planung\60_EB\B2_ZEH-2-1_EB-F_E25_Bestand.dwg