




SCHNITT 1 - 1

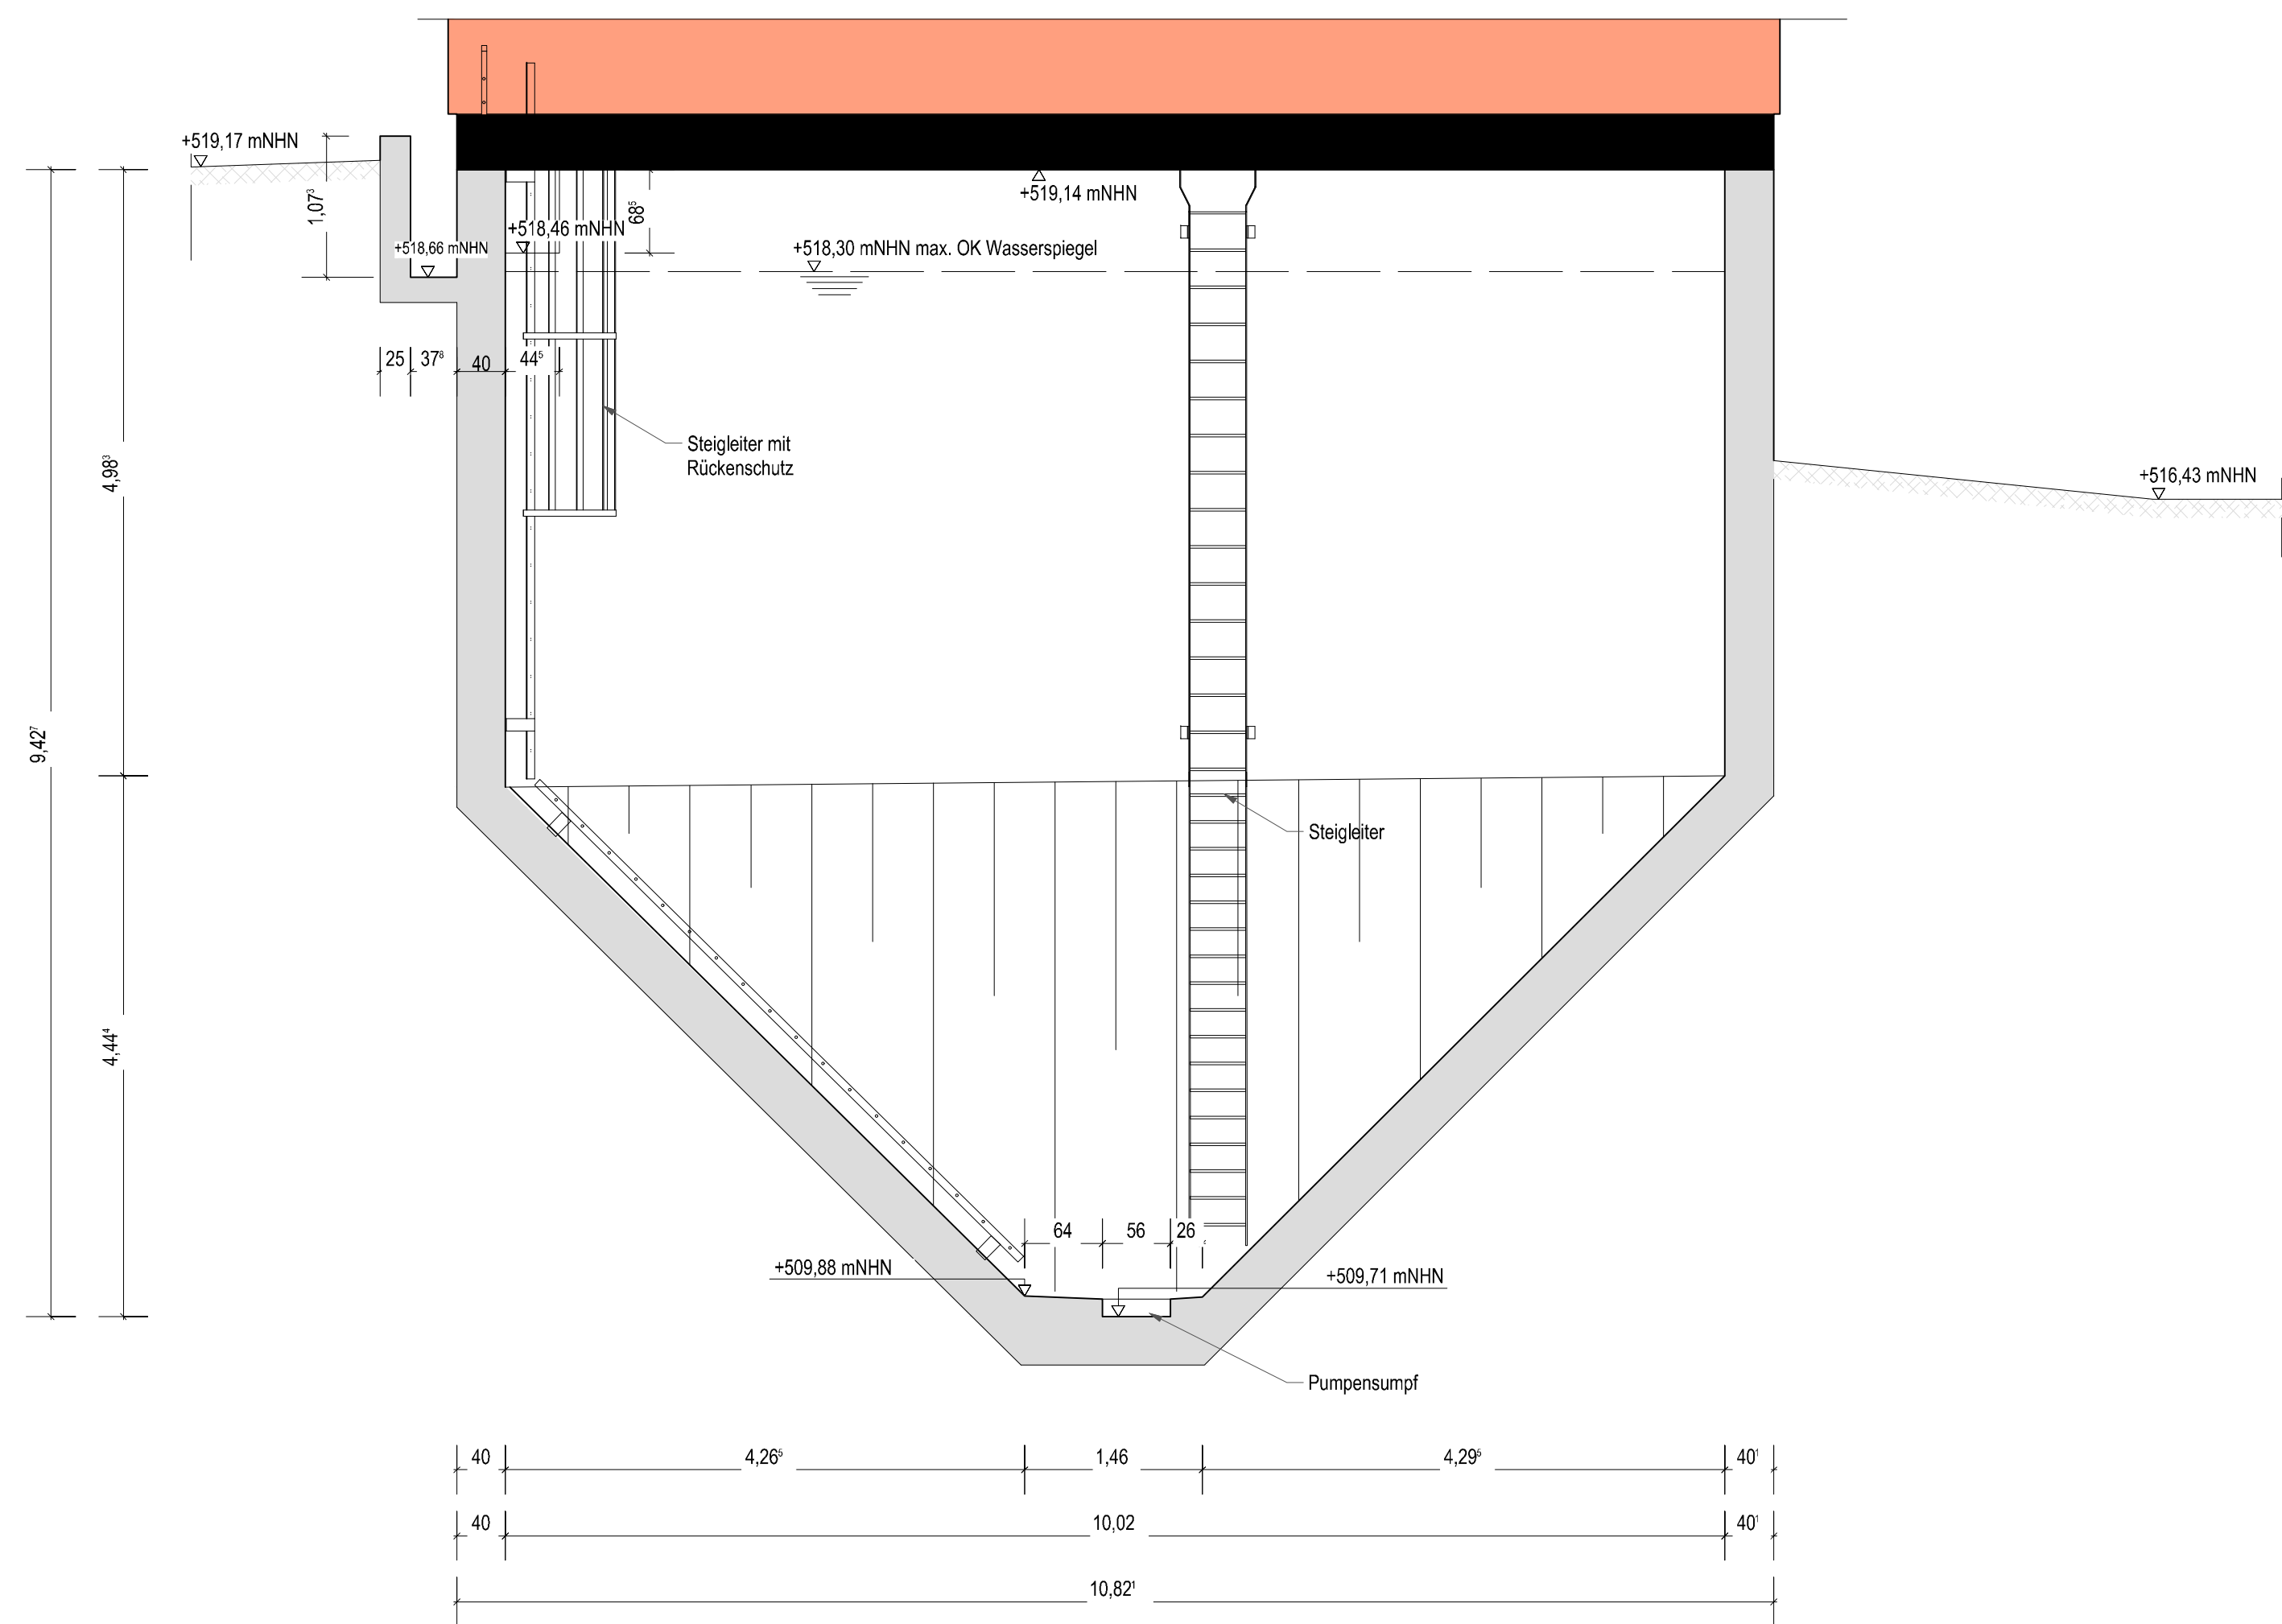


SCHNITT 3 - 3

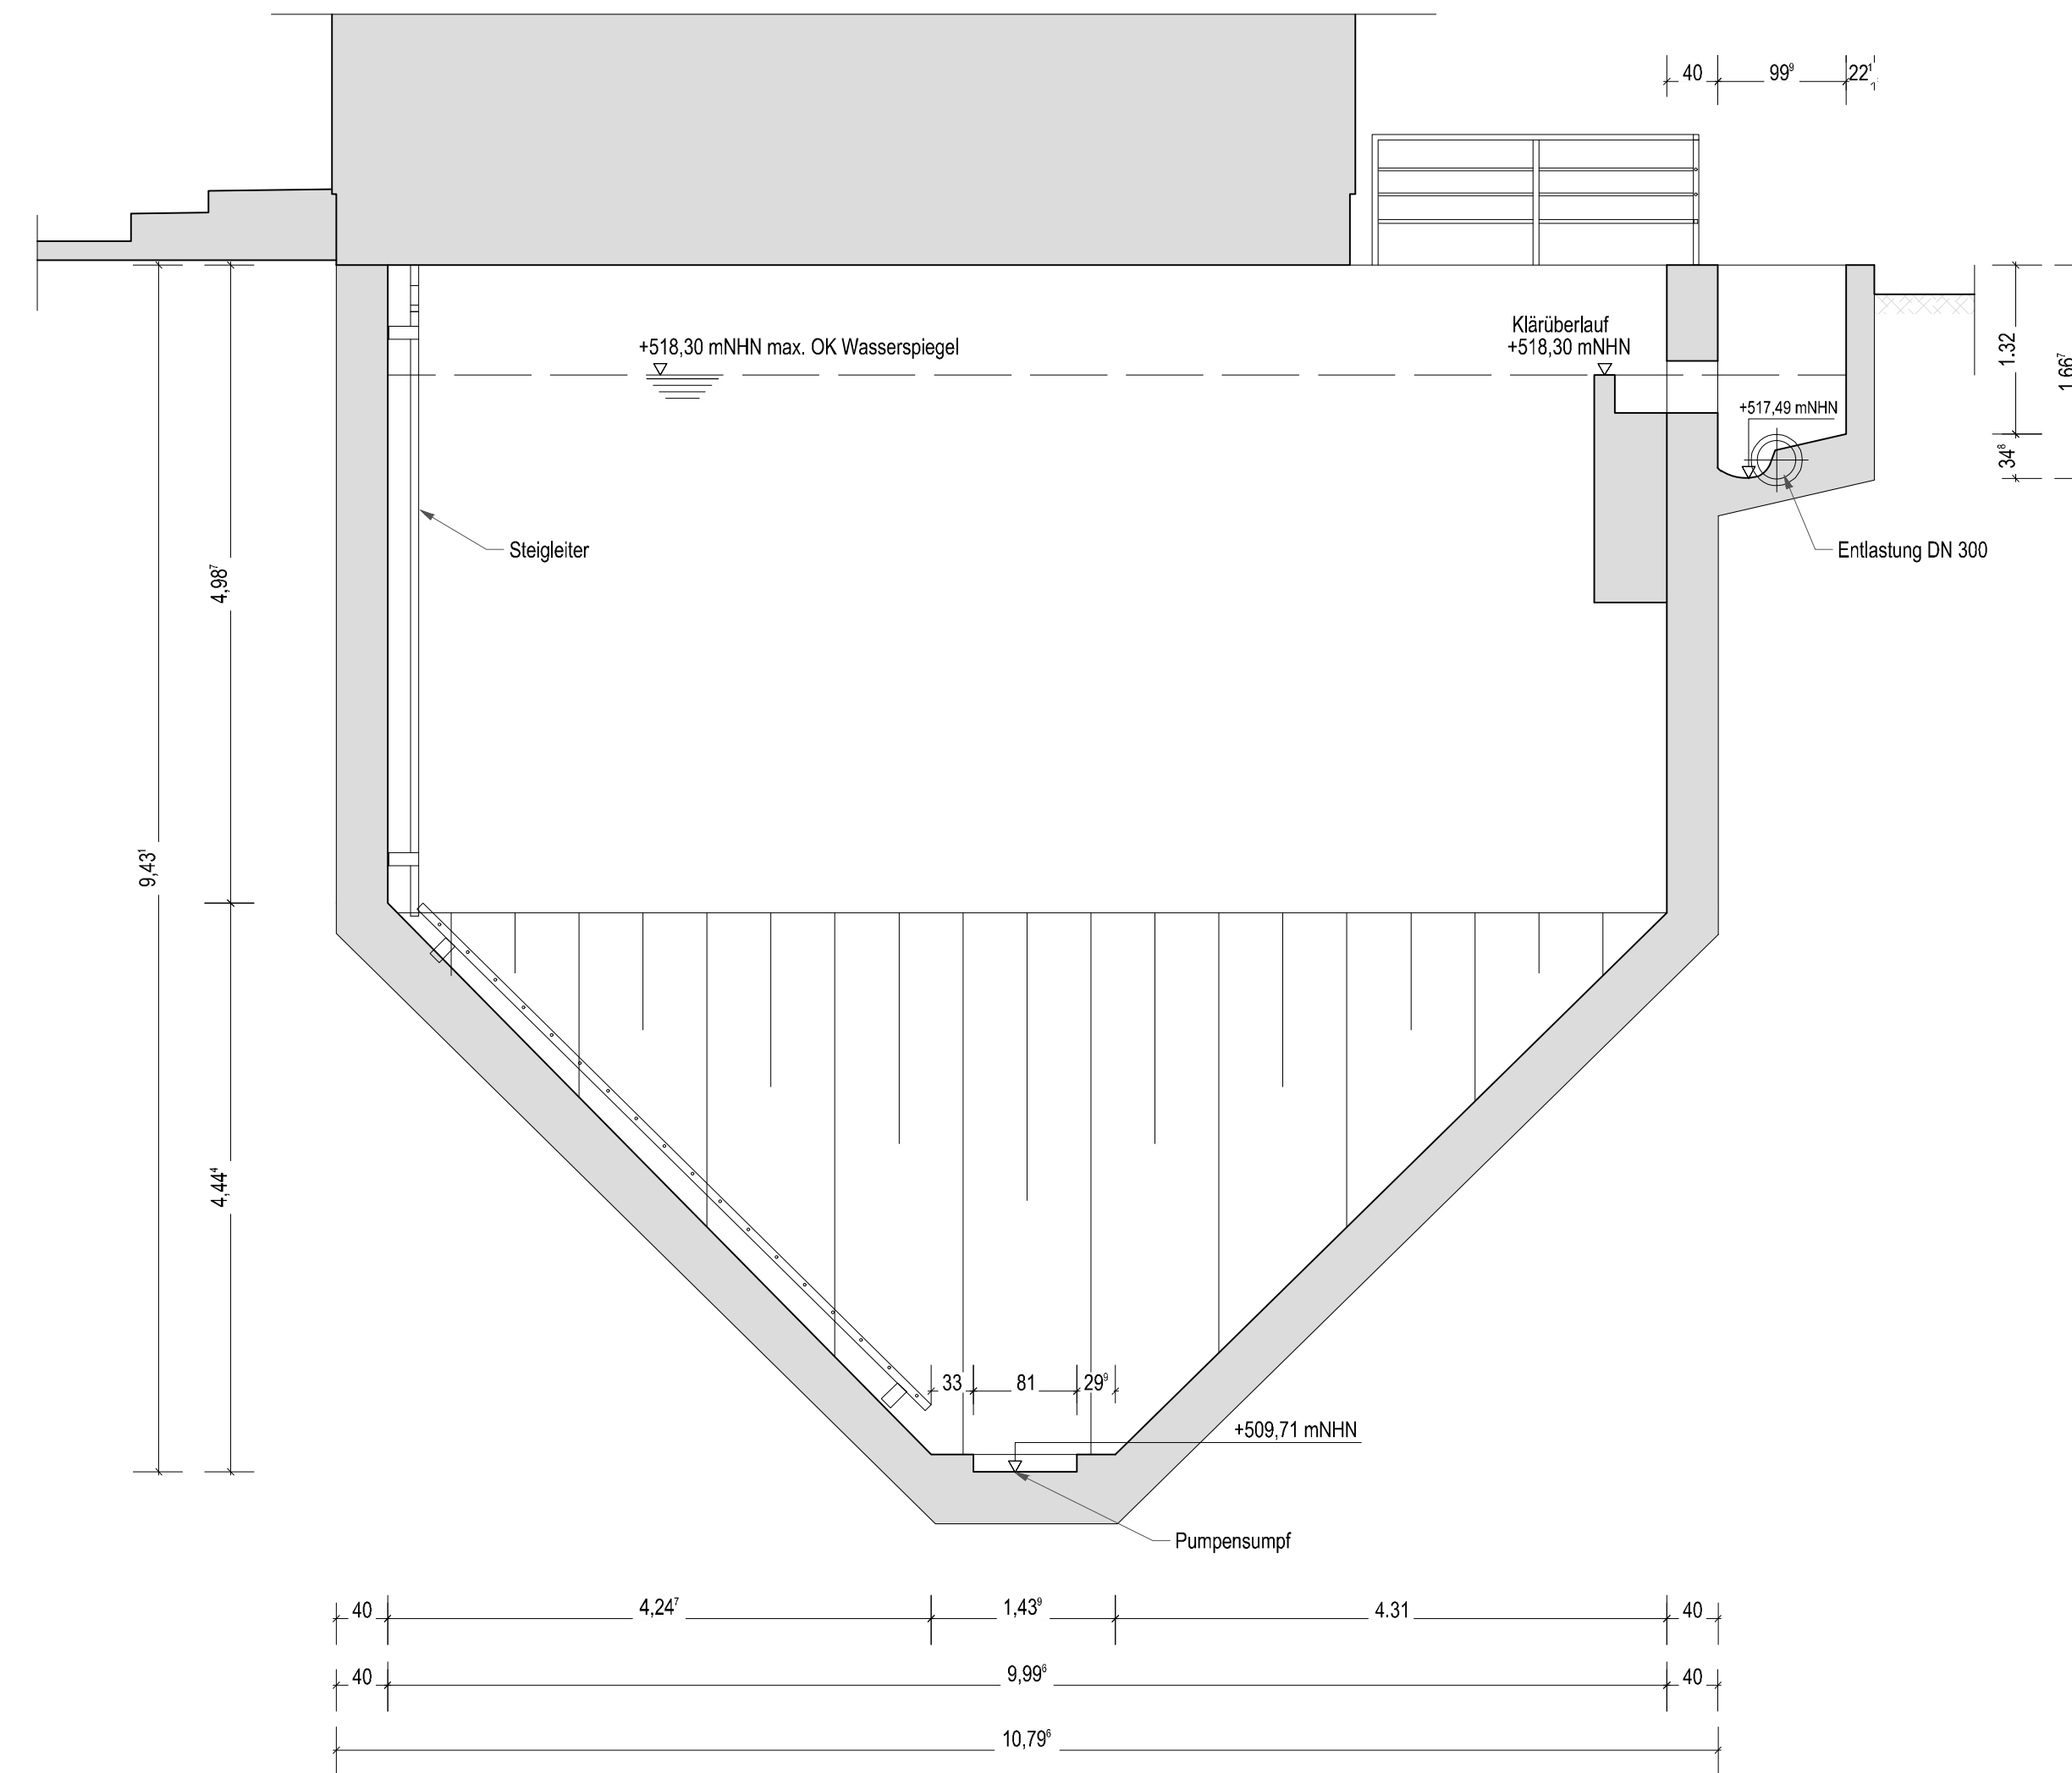


GRUNDRISS

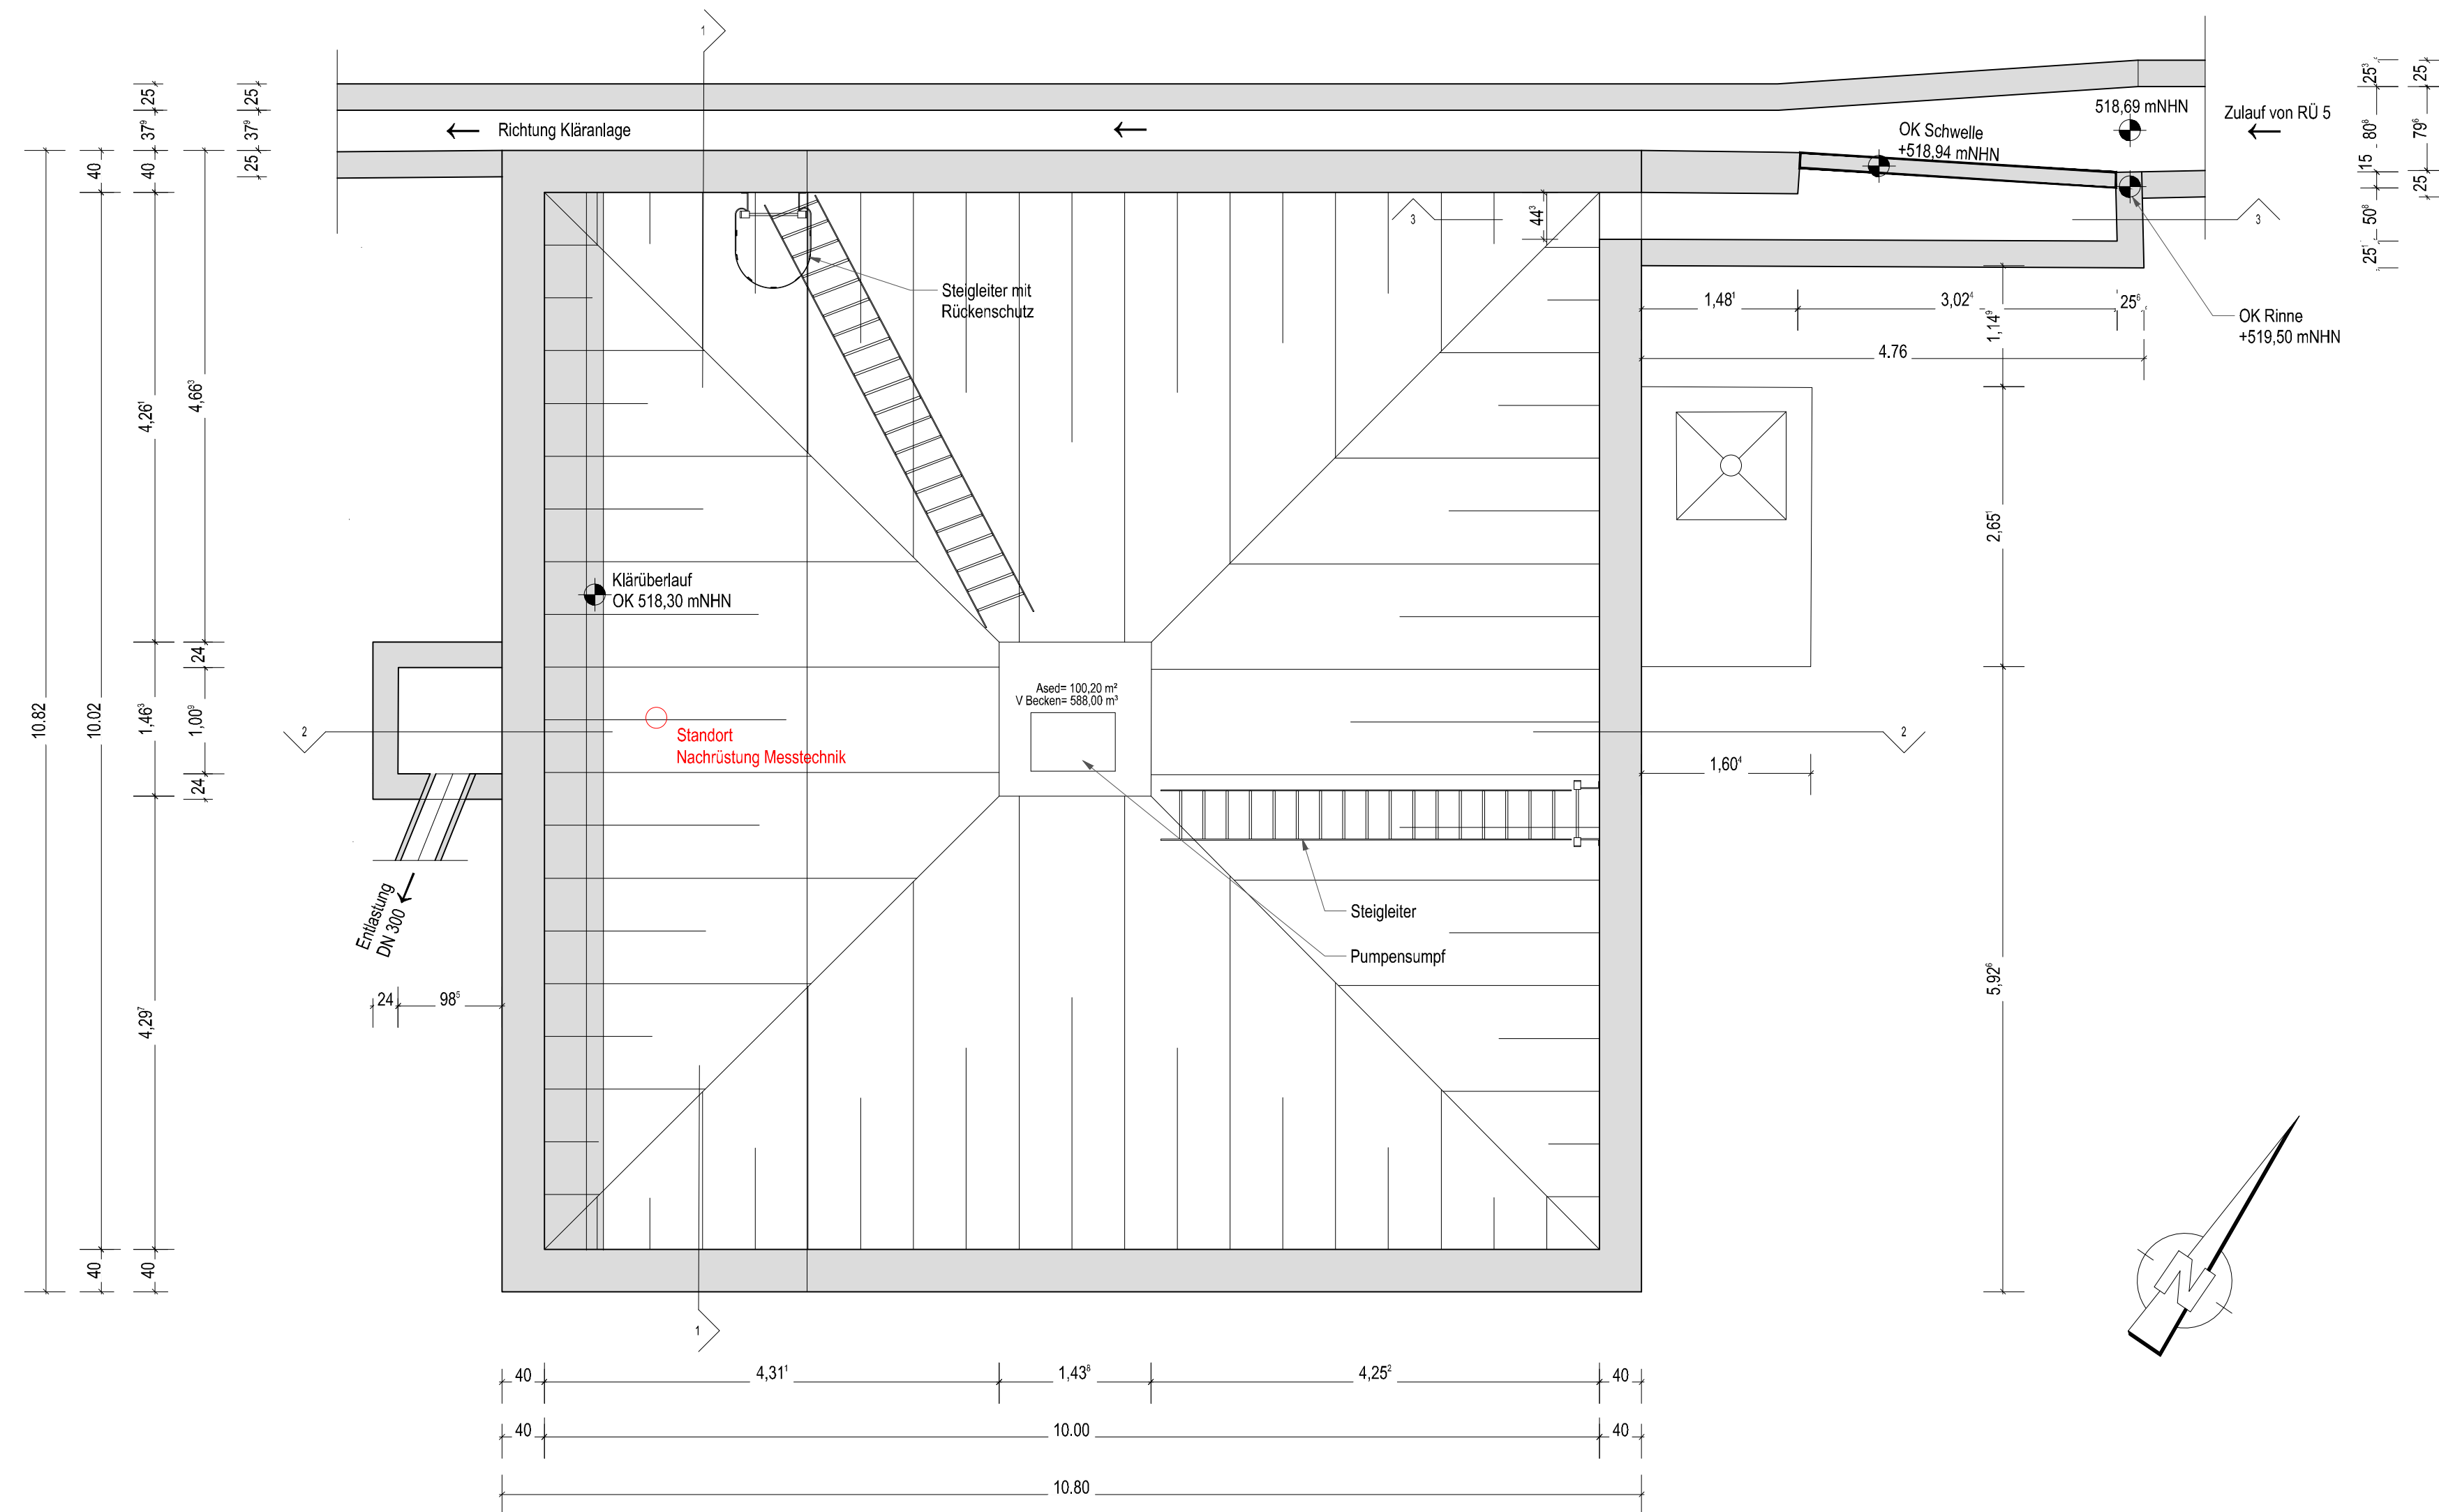

SCHNITT 2 - 2

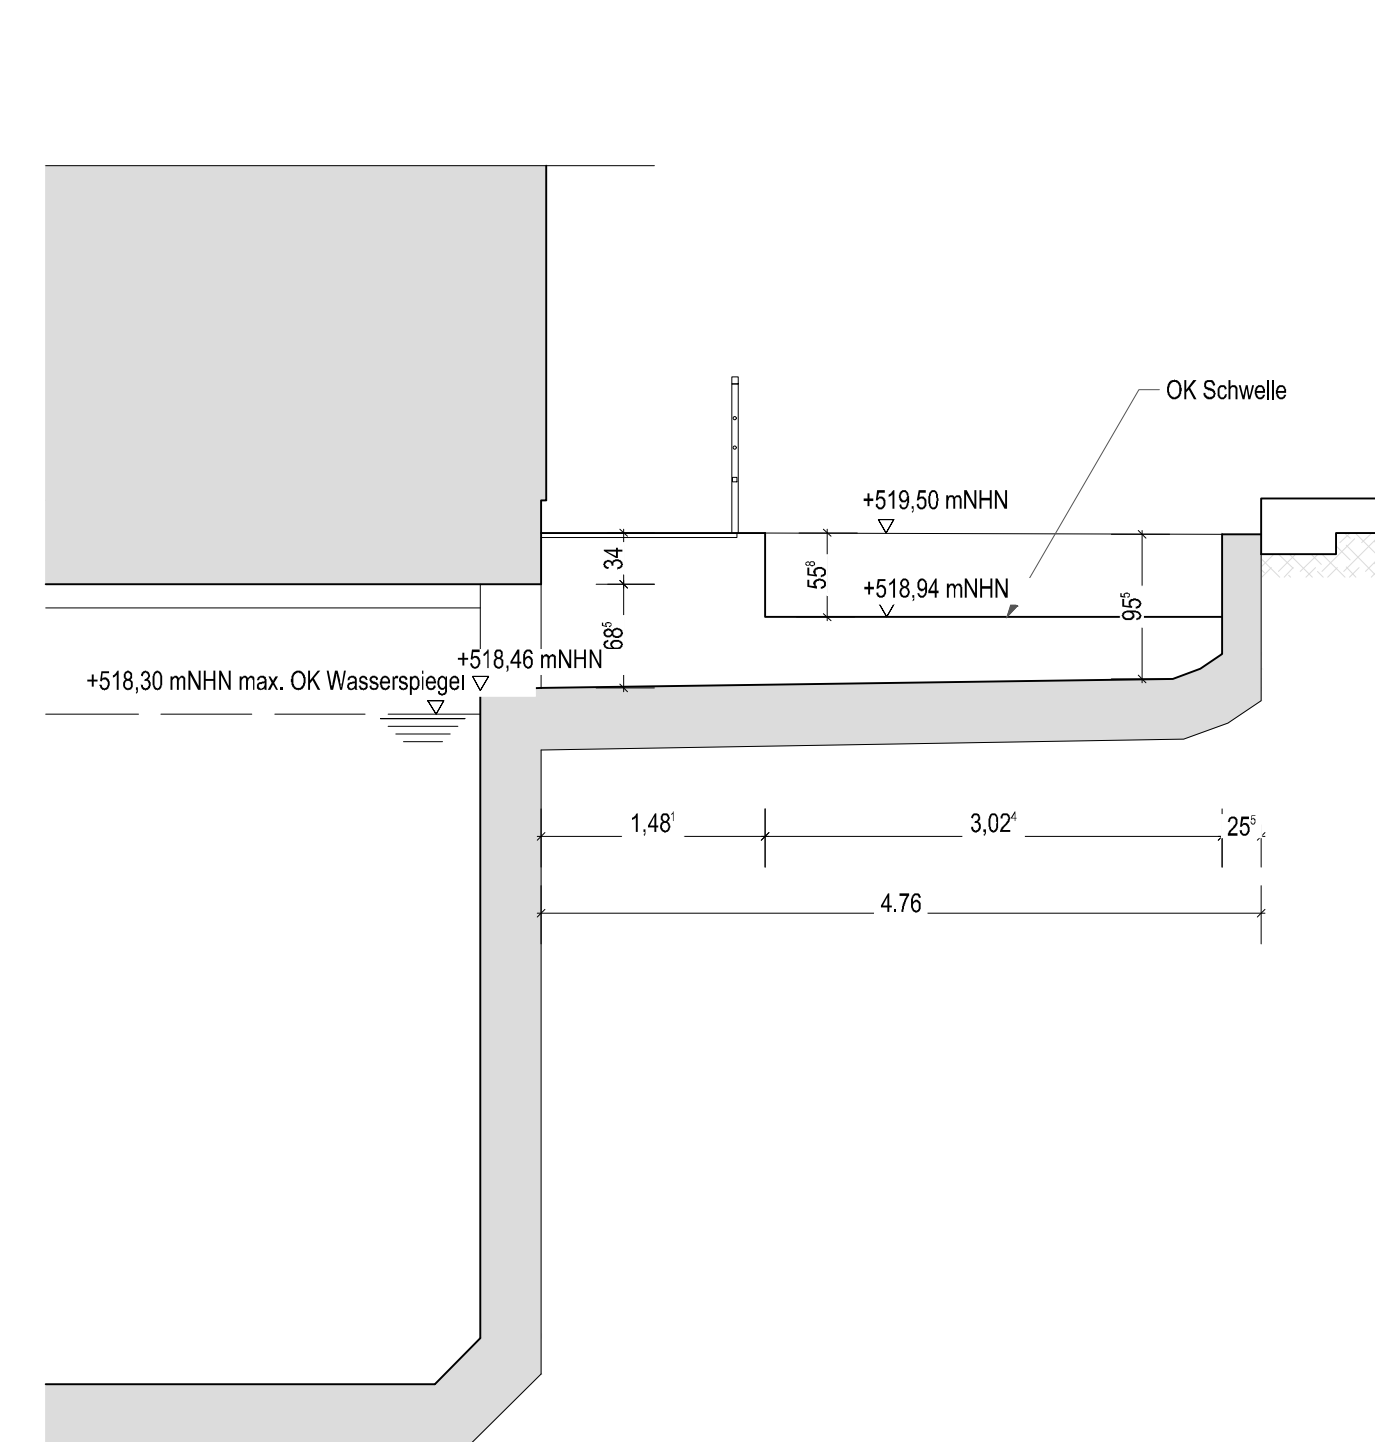

Lageplanausschnitt M 1 : 1.000

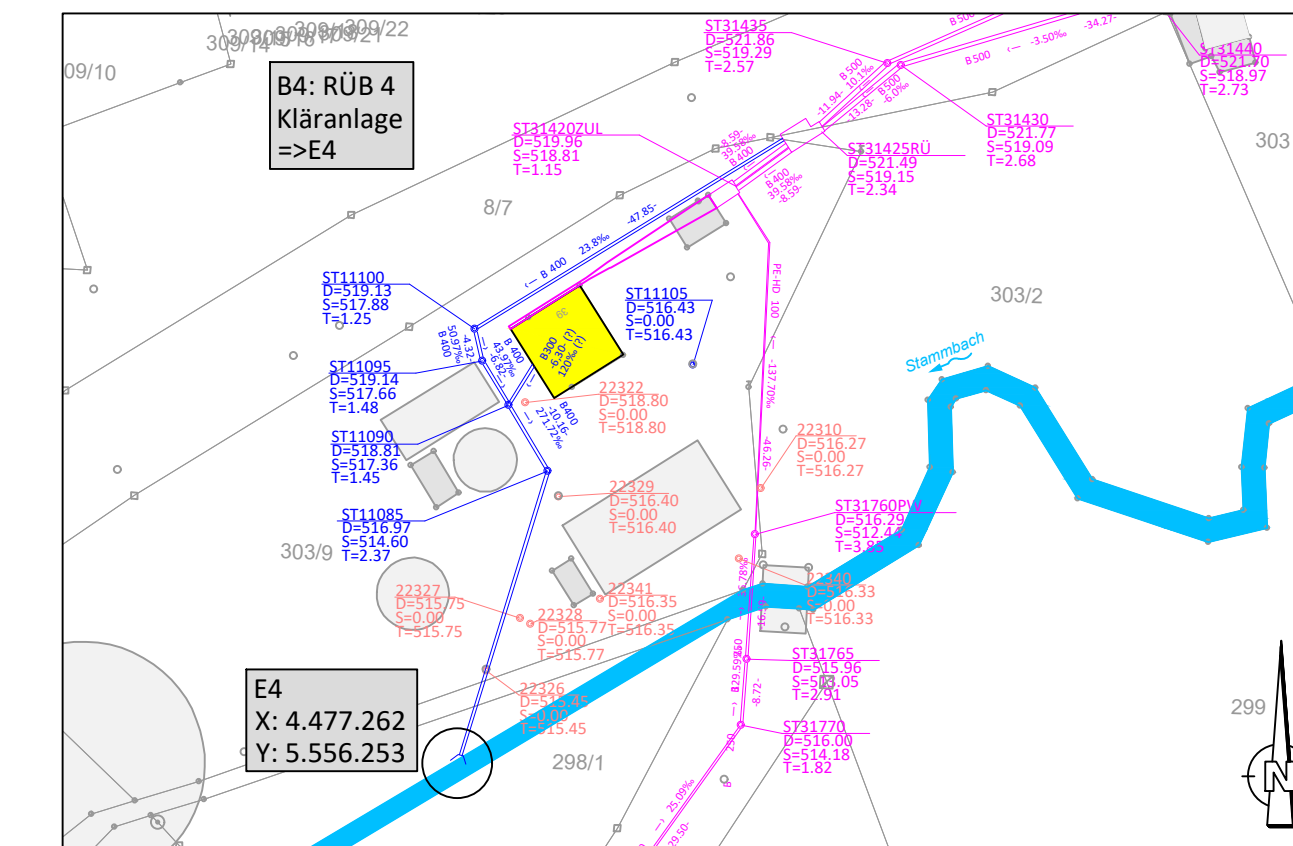

**Hinweis:**  
Die Pläne wurden auf Grundlage eines im Inneren des Bauwerks durchgeführten Laserscans erstellt. Die Außenwandstärken konnten nicht erfasst werden und sind deshalb nur konstruktiv.

Höhenbezug: DHHN2016 (NHN, Status 170, EPSG: 7837)  
Koordinatensystem: DHDN Gauß-Krüger - Zone 4

Nr.	Änderungen	geändert am	Name	geprüft am	Name
Vorhaben: <b>Antrag auf gehobene wasserrechtliche Erlaubnis zur Einleitung von entlastetem Mischwasser aus den Mischwasserbehandlungsanlagen</b>					
Proj.-Nr. S1056_005		Anl.-Nr. 4			
Plan-Nr. 4.4		Beorb. David Nicklaus, M.Sc.			
Vorhabensträger: Gemeindewerke Stammbach		Datum			
Landkreis: Hof		Name			
Modultab: <b>Bauwerksplan</b>		entw.	Dez 22	Pöpperl	
1 : 50		gez.	Dez 22	Schmitt/Burger	
0,63 m²		gepr.	Dez 22	Nicklaus	
Vorhabensträger: Gemeindewerke Stammbach Rathausstr. 7 95236 Stammbach		Entwurfsersteller:			
		<b>SRP</b> Schneider + Partner			
		09.12.2022 (Datum) (Unterschrift) (Datum) (Unterschrift)			

Layer: 4 - RÜB 4  
 Layer: 5 - RÜB 4  
