


Regelquerschnitt

- Kabel Versorger -

M = 1 : 50

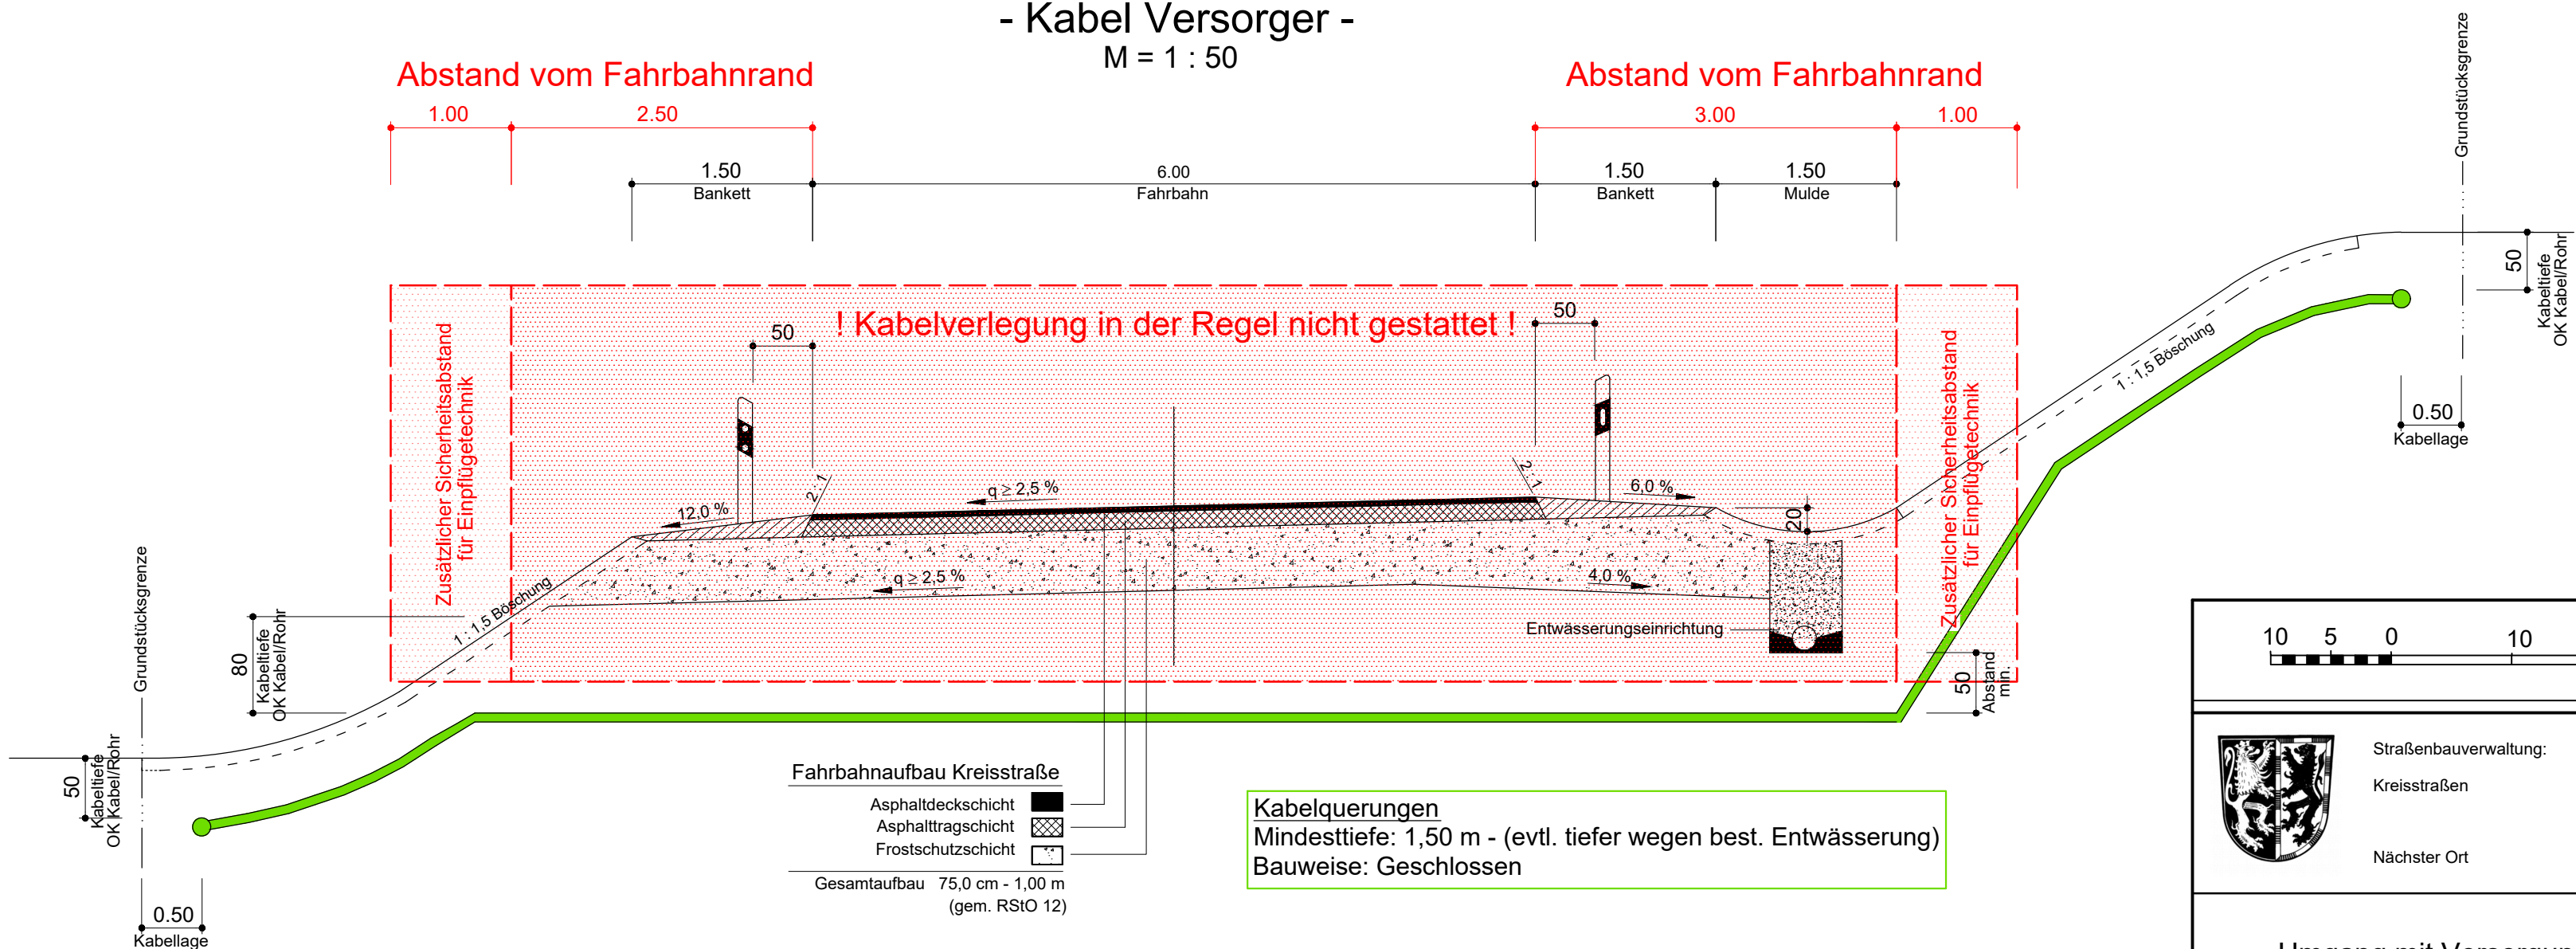

	Straßenbauverwaltung: Landkreis Hof		Unterlage 1
	Kreisstraßen		Blatt Nr. 1/1
Nächster Ort		Reg. Nr.	
Umgang mit Versorgungskabel im Bereich von Kreisstraßen		bearbeitet	07/23 Br
		gezeichnet	07/23 Br
		geprüft	
		Regelquerschnitt Versorger	
		Maßstab: 1:50	
Aufgestellt, FB 2 Tiefbau Landratsamt Hof, 27.07.2023			
 (Wälzel)			