
Regelquerschnitt

- Kabel Versorger -

M = 1 : 50

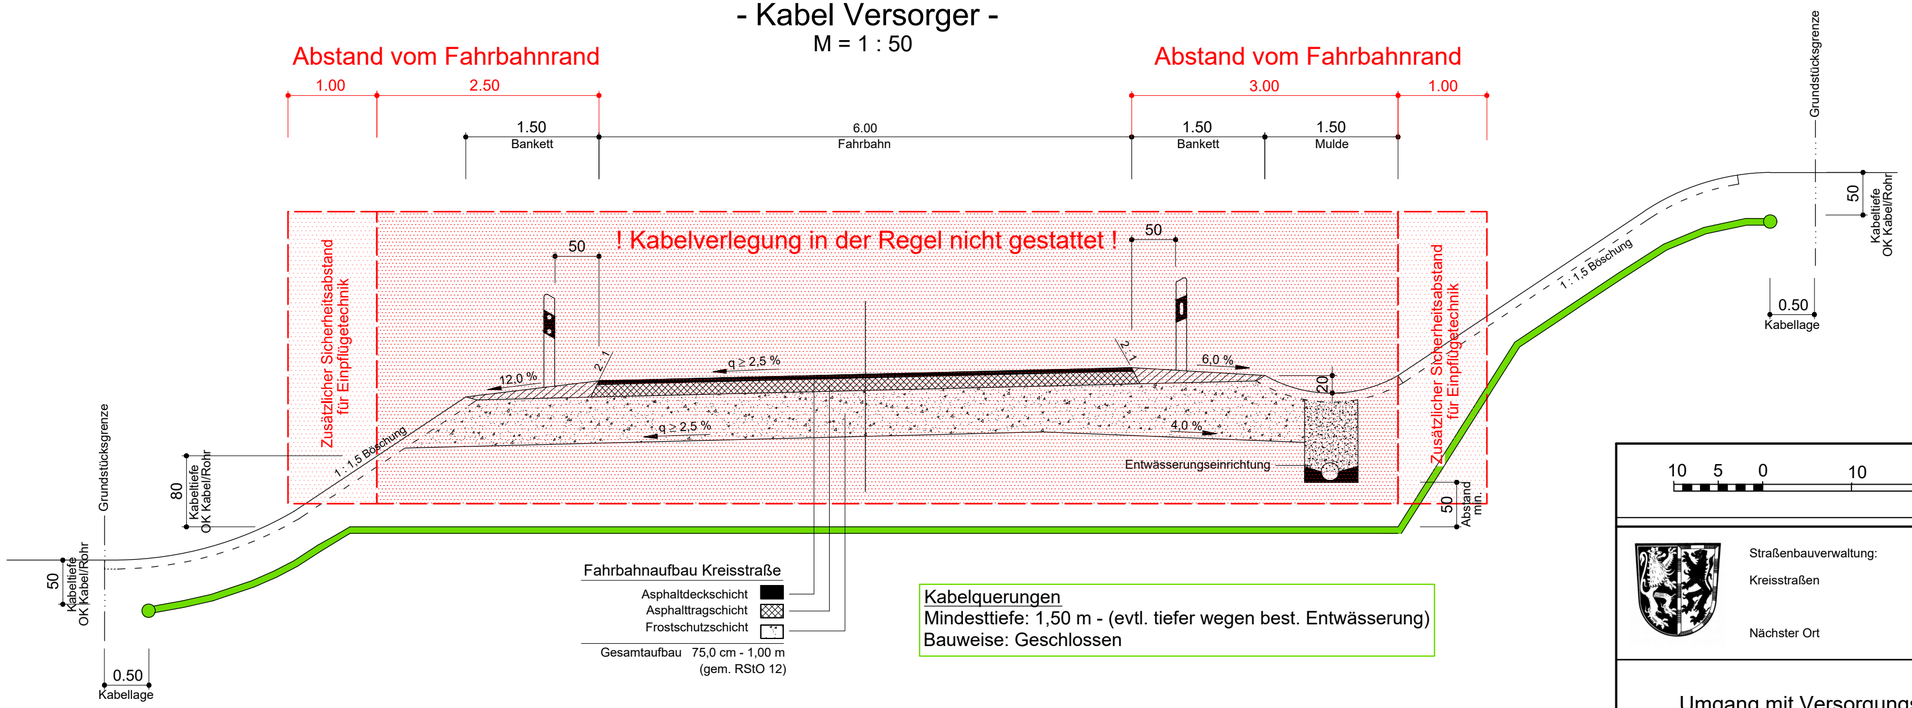

Fahrbahnaufbau Kreisstraße

- Asphaltdeckschicht
- Asphalttragschicht
- Frostschutzschicht

Gesamtaufbau 75,0 cm - 1,00 m
(gem. RStO 12)

Kabelquerungen
Mindesttiefe: 1,50 m - (evtl. tiefer wegen best. Entwässerung)
Bauweise: Geschlossen

10 5 0 10 20 30 40 M 1:50

Straßenbauverwaltung: Landkreis Hof
Kreisstraßen
Nächster Ort

Unterlage 1
Blatt Nr. 1/1
Reg. Nr.

	Datum	Zeichen
bearbeitet	07/23	Br
gezeichnet	07/23	Br
geprüft		

Umgang mit Versorgungskabel im Bereich von Kreisstraßen

Regelquerschnitt Versorger

Maßstab: 1: 50

Aufgestellt, FB 2 Tiefbau
Landratsamt Hof, 27.07.2023
(Wälzel)