
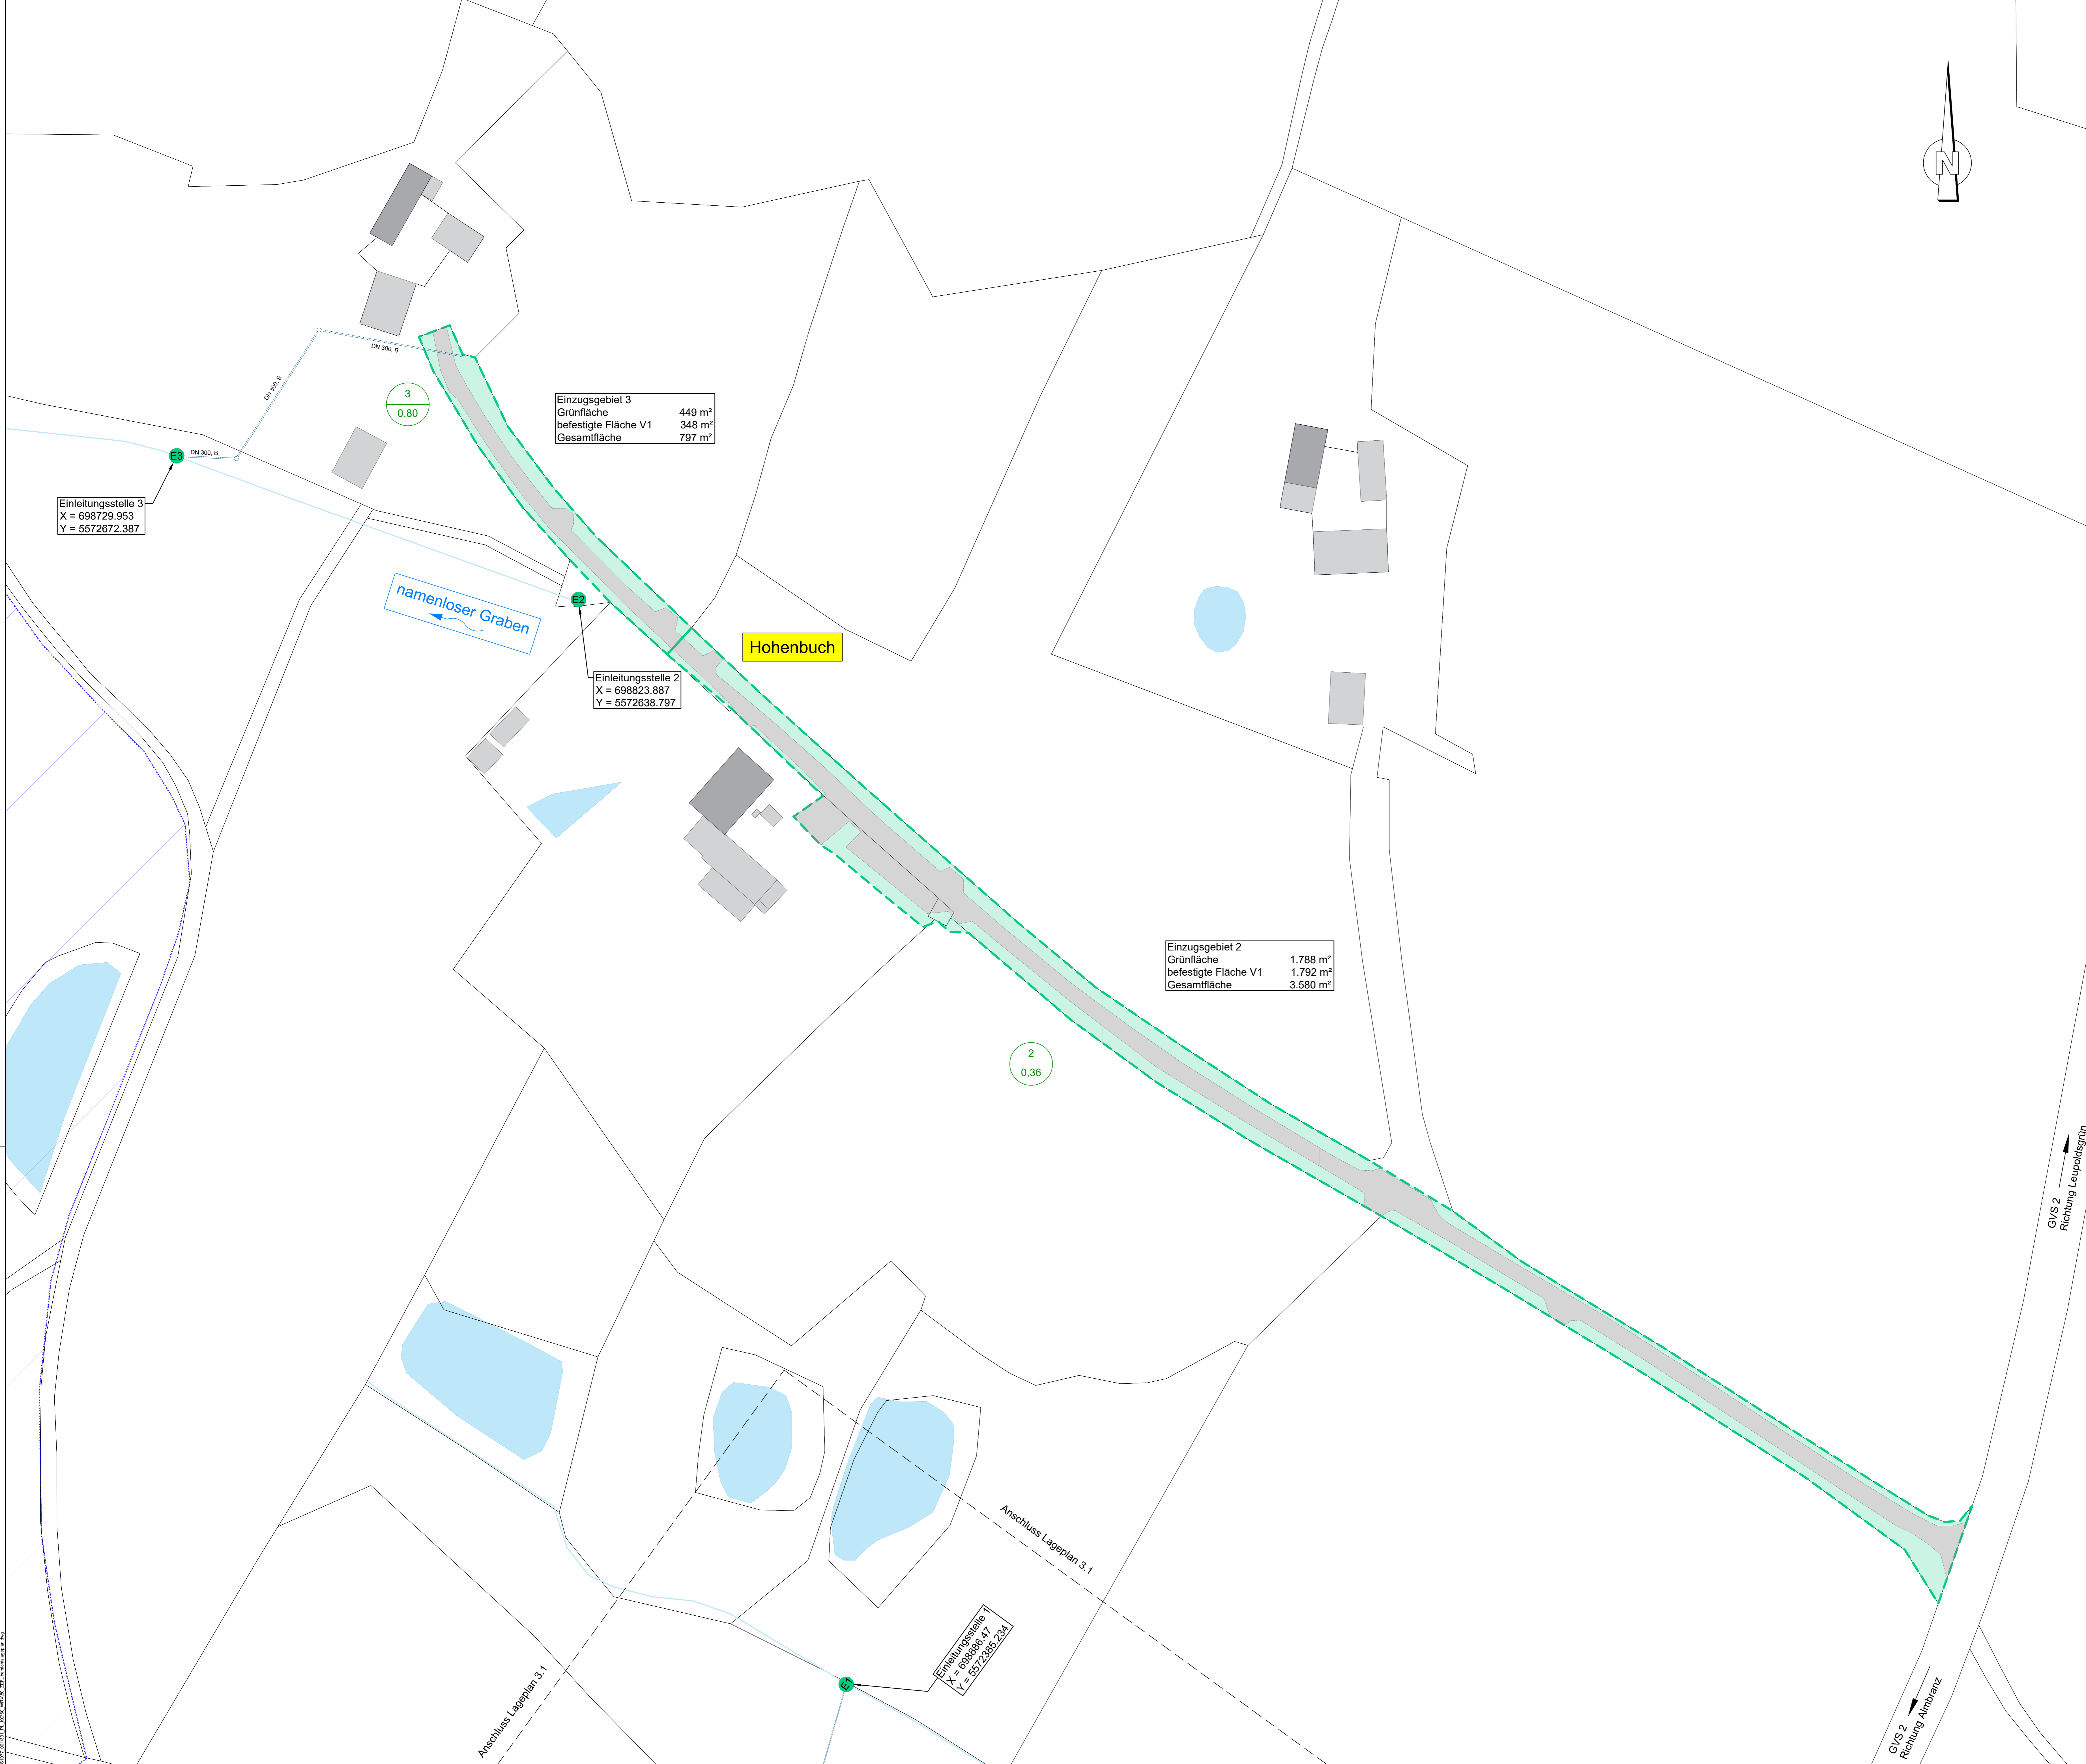


ZEICHENERKLÄRUNG			
Einzugsgebiete:			
	Einzugsgebietgrenze		Entwässerungsabschnitt
	Einleitstelle		Entwässerungsfläche [ha]
abflusswirksame Flächen:			
	angeschlossene Grünfläche		Verkehrsfläche V1
	Verkehrsfläche V2		
Sonstiges:			
	Gewässer/Vorfuter/Graben		Kreisstraße
	Wasserschutzzone III		Staatsstraße
	Gemeindegrenze		Autobahn

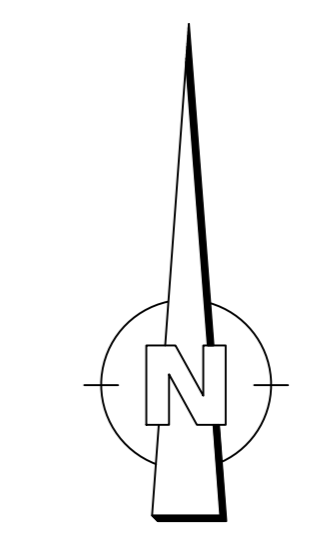

Einleitungsstelle 3
X = 698729.953
Y = 5572672.387

3
0,80

Einzugsgebiet 3
Grünfläche 449 m²
befestigte Fläche V1 348 m²
Gesamtfläche 797 m²

Einleitungsstelle 2
X = 698823.887
Y = 5572638.797

Hohenbuch

Einzugsgebiet 2
Grünfläche 1.788 m²
befestigte Fläche V1 1.792 m²
Gesamtfläche 3.580 m²

2
0,36

Einleitungsstelle 1
X = 698816.47
Y = 5572682.234

GVS 2
Richtung Leupoldsgrün

GVS 2
Richtung Almbahn

Höhenbezug: DHHN2016
Koordinatensystem: UTM

Index	Änderungen	geändert am	Name	geprüft am	Name
Vorhaben: Gemeinde Leupoldsgrün Proj.-Nr. S1077_001					
WRV Einleitung von Regenwasser aus GVS					
Gemeindebereich Leupoldsgrün					
				Act.-Nr.	3
				Plan-Nr.	3.2
Vorbereitender:	Gemeinde Leupoldsgrün	Hf	Datum	Name	
Mafstab: Antrag auf wasserrechtliche Genehmigung entw. März 2025 Natalie Poppert					
1:500 Lageplan 2					
1,00 m ² Einleitungsstelle 2 und 3 - GV-Strasse Nr. 5					
gepr. 13.03.2025 Maximilian Jochim					
Vorbereitender:				Entwurfs- verfasser:	
				BSR SRP	
				13.03.2025	
(Datum)	(Unterschrift)	(Datum)	(Unterschrift)	(Datum)	(Unterschrift)