


LayoutPlan_3_mit
 Bearbeiter:EB
 Datum:02.12.2022 10:32:43
 I:\SRP-SW-F501\GRR-Projekte\1505_005_WRV_Stammbach\370_SW102_Planung\60_SFB\02_ZE14-3_Systemplan.dwg

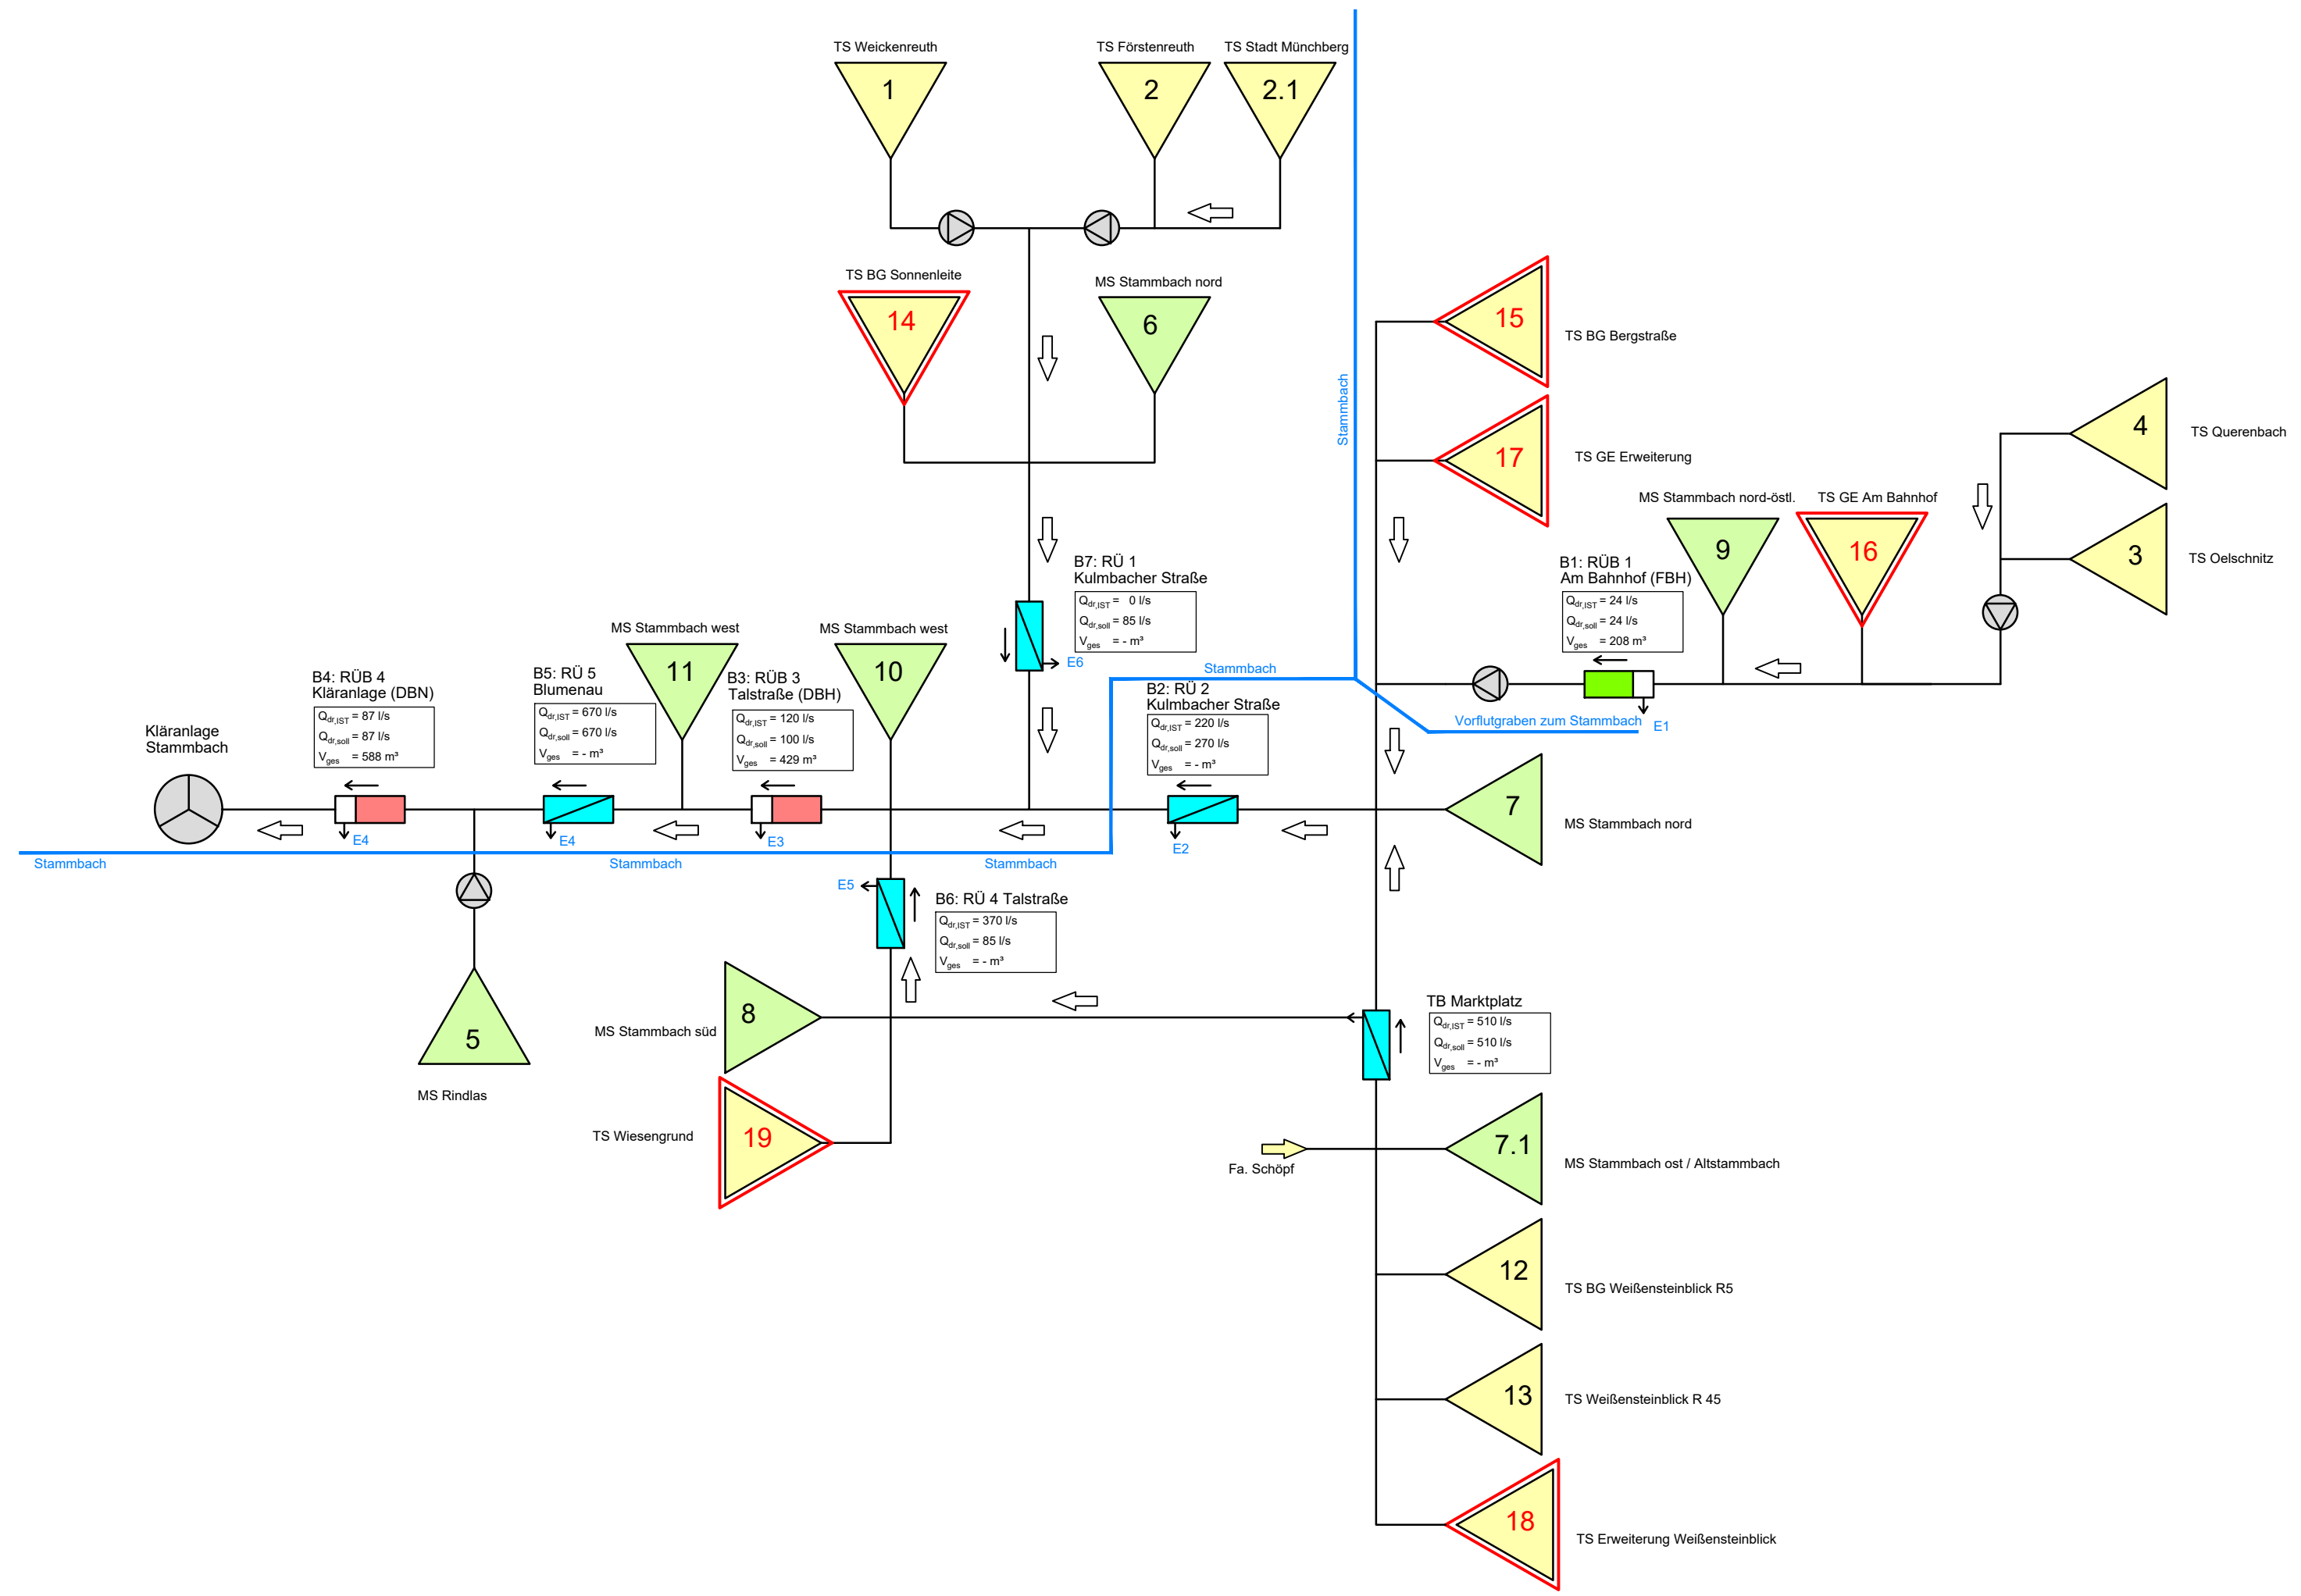

ZEICHENERKLÄRUNG

	Stauraumkanal SKO - mit oben liegender Entlastung SKU - mit unten liegender Entlastung
	Fangbecken FBH - Hauptschluss FBN - Nebenschluss
	Durchlaufbecken DBH - Hauptschluss DBN - Nebenschluss
	Regenüberlauf
	Pumpwerk
	Kläranlage
E1	Nummer der Einleitungsstelle
	Vorfluter
	Einzugsgebiet mit farbiger Zuordnung Misch- bzw. Trennsystem; Prognosefläche rot umrandet

Nr.	Änderungen	geändert am	Name	geprüft am	Name
Vorhaben: Antrag auf gehobene wasserrechtliche Erlaubnis zur Einleitung von entlastetem Mischwasser aus den Mischwasserbehandlungsanlagen					
Vorhabensträger: Gemeindewerke Stammbach		Proj.-Nr. S1056_005			
Landkreis: Hof		Anl.-Nr. 4			
		Plan-Nr. 3			
		Bearb. David Nicklaus, M.Sc.			
Maßstab: o. M.		entw. Dez 22		Nicklaus	
Maßstab: 0,25 m²		gez. Dez 22		Burger	
		gepr. Dez 22		Nicklaus	
Vorhabensträger: Gemeindewerke Stammbach Rathausstr. 7 95236 Stammbach			Entwurfsverfasser: SRP Schneider + Partner		
..... (Datum)	 (Unterschrift)	 (Datum)	
	 (Unterschrift)	 (Datum)	